


ruum	pinna	ruum	pinna	ruum	pinna
saal	71.5	treppihall	31.6	parkimiskat 9	2.3
ahituum	4.8	liftisali	2.6	parkimiskat 10	2.3
keek	6.4	jalgrataste hoidla	37.6	parkimiskat 11	2.3
dussituum	3.7	pruugikomplektide ruum	9.0	parkimiskat 12	2.3
birootuum 22	86.4	koridor	22.2	parkimiskat 13	2.3
		KOKKU	103.0	parkimiskat 14	2.3
				parkimiskat 15	2.3
				parkimiskat 16	2.3
				parkimiskat 17	2.3
				parkimiskat 18	2.3
				parkimiskat 19	2.3
				parkimiskat 20	2.3
				parkimiskat 21	2.3
				KOKKU	48.9
tehnikaruum	7.4				

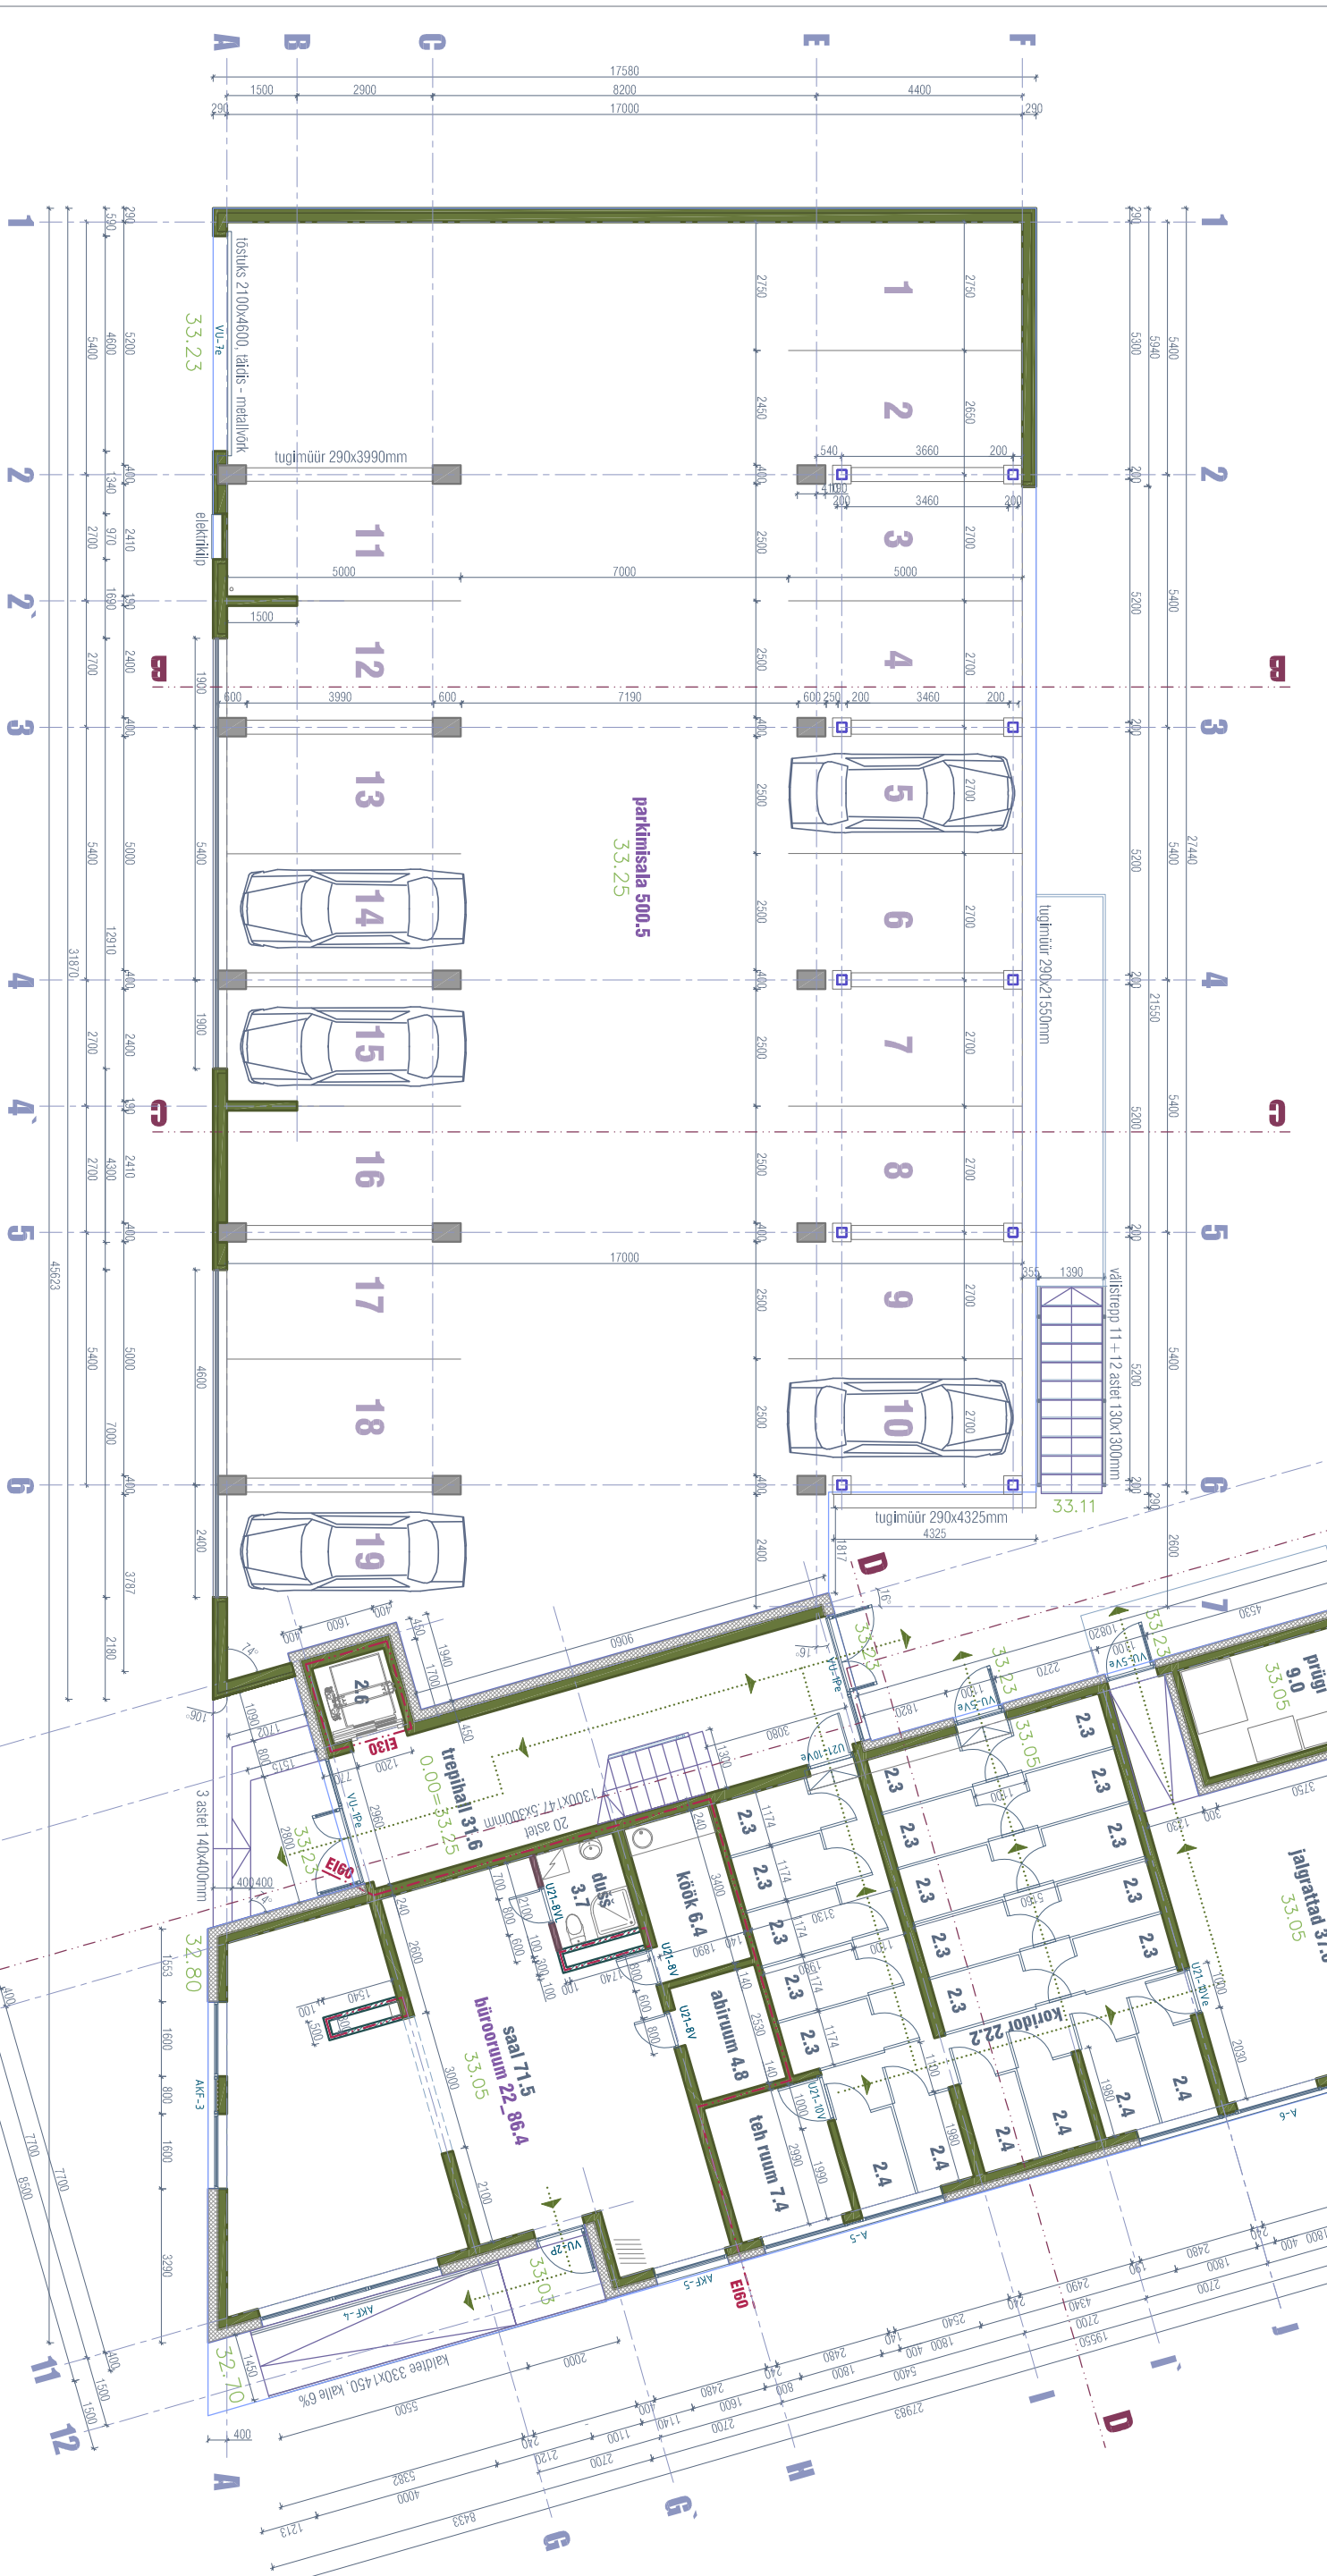

- Column: kiviplokk 90, 140, 190, 240mm
- Aeroc plok 100mm
- soojusisustus 150, 200mm / vihmistruktuur
- sisessein 95 (kipsplaad kraad)
- raudbetoonpost 400x600mm
- metallpost 200x200mm

- tuletõrjekeskkonstruktsiooni piir
- evakatsioonitee
- tuletõrjekeskkonstruktsiooni moodustavate konstruktsioonide tulepuhustus
- absoluutne kõrgus

- Kaasolev joonis tühistab kõik sama numbriaga varasema kuupäevaga joonised
- Kõik mõõdud ja kõrgused on kontrollitud ahtusel
- Kõik muudatused tuleb kooskõlastada arhitektiga
- Joonised ja selendused moodustavad terviku ja need tuleb käsitleda koos vastutähtsuse lühenimisega teavitada projekteenfrit
- Kõikide materjalide ja konstruktsioonide kasutamisel peab ehitaja kursis olama vastavate päigaldus- ja käsitlusjuhenditega.
- Need tuleb hankida materjalide ja konstruktsioonide tootjalt või müüjalt.

RTT PROJEKTIBÜROO

Projekti nimetus: O KOORUSE PIAAN KORTERELAMU

Asukoht: RAATUSE 66, TARTU

Projekti juht: ALAR PEEBO

Arhitekt: JELINA BELLAJARA

Projekti nr: 212016

Ala: 01.04.2017

Indeks: 1:100

Arhitekt: ARS-5-01