


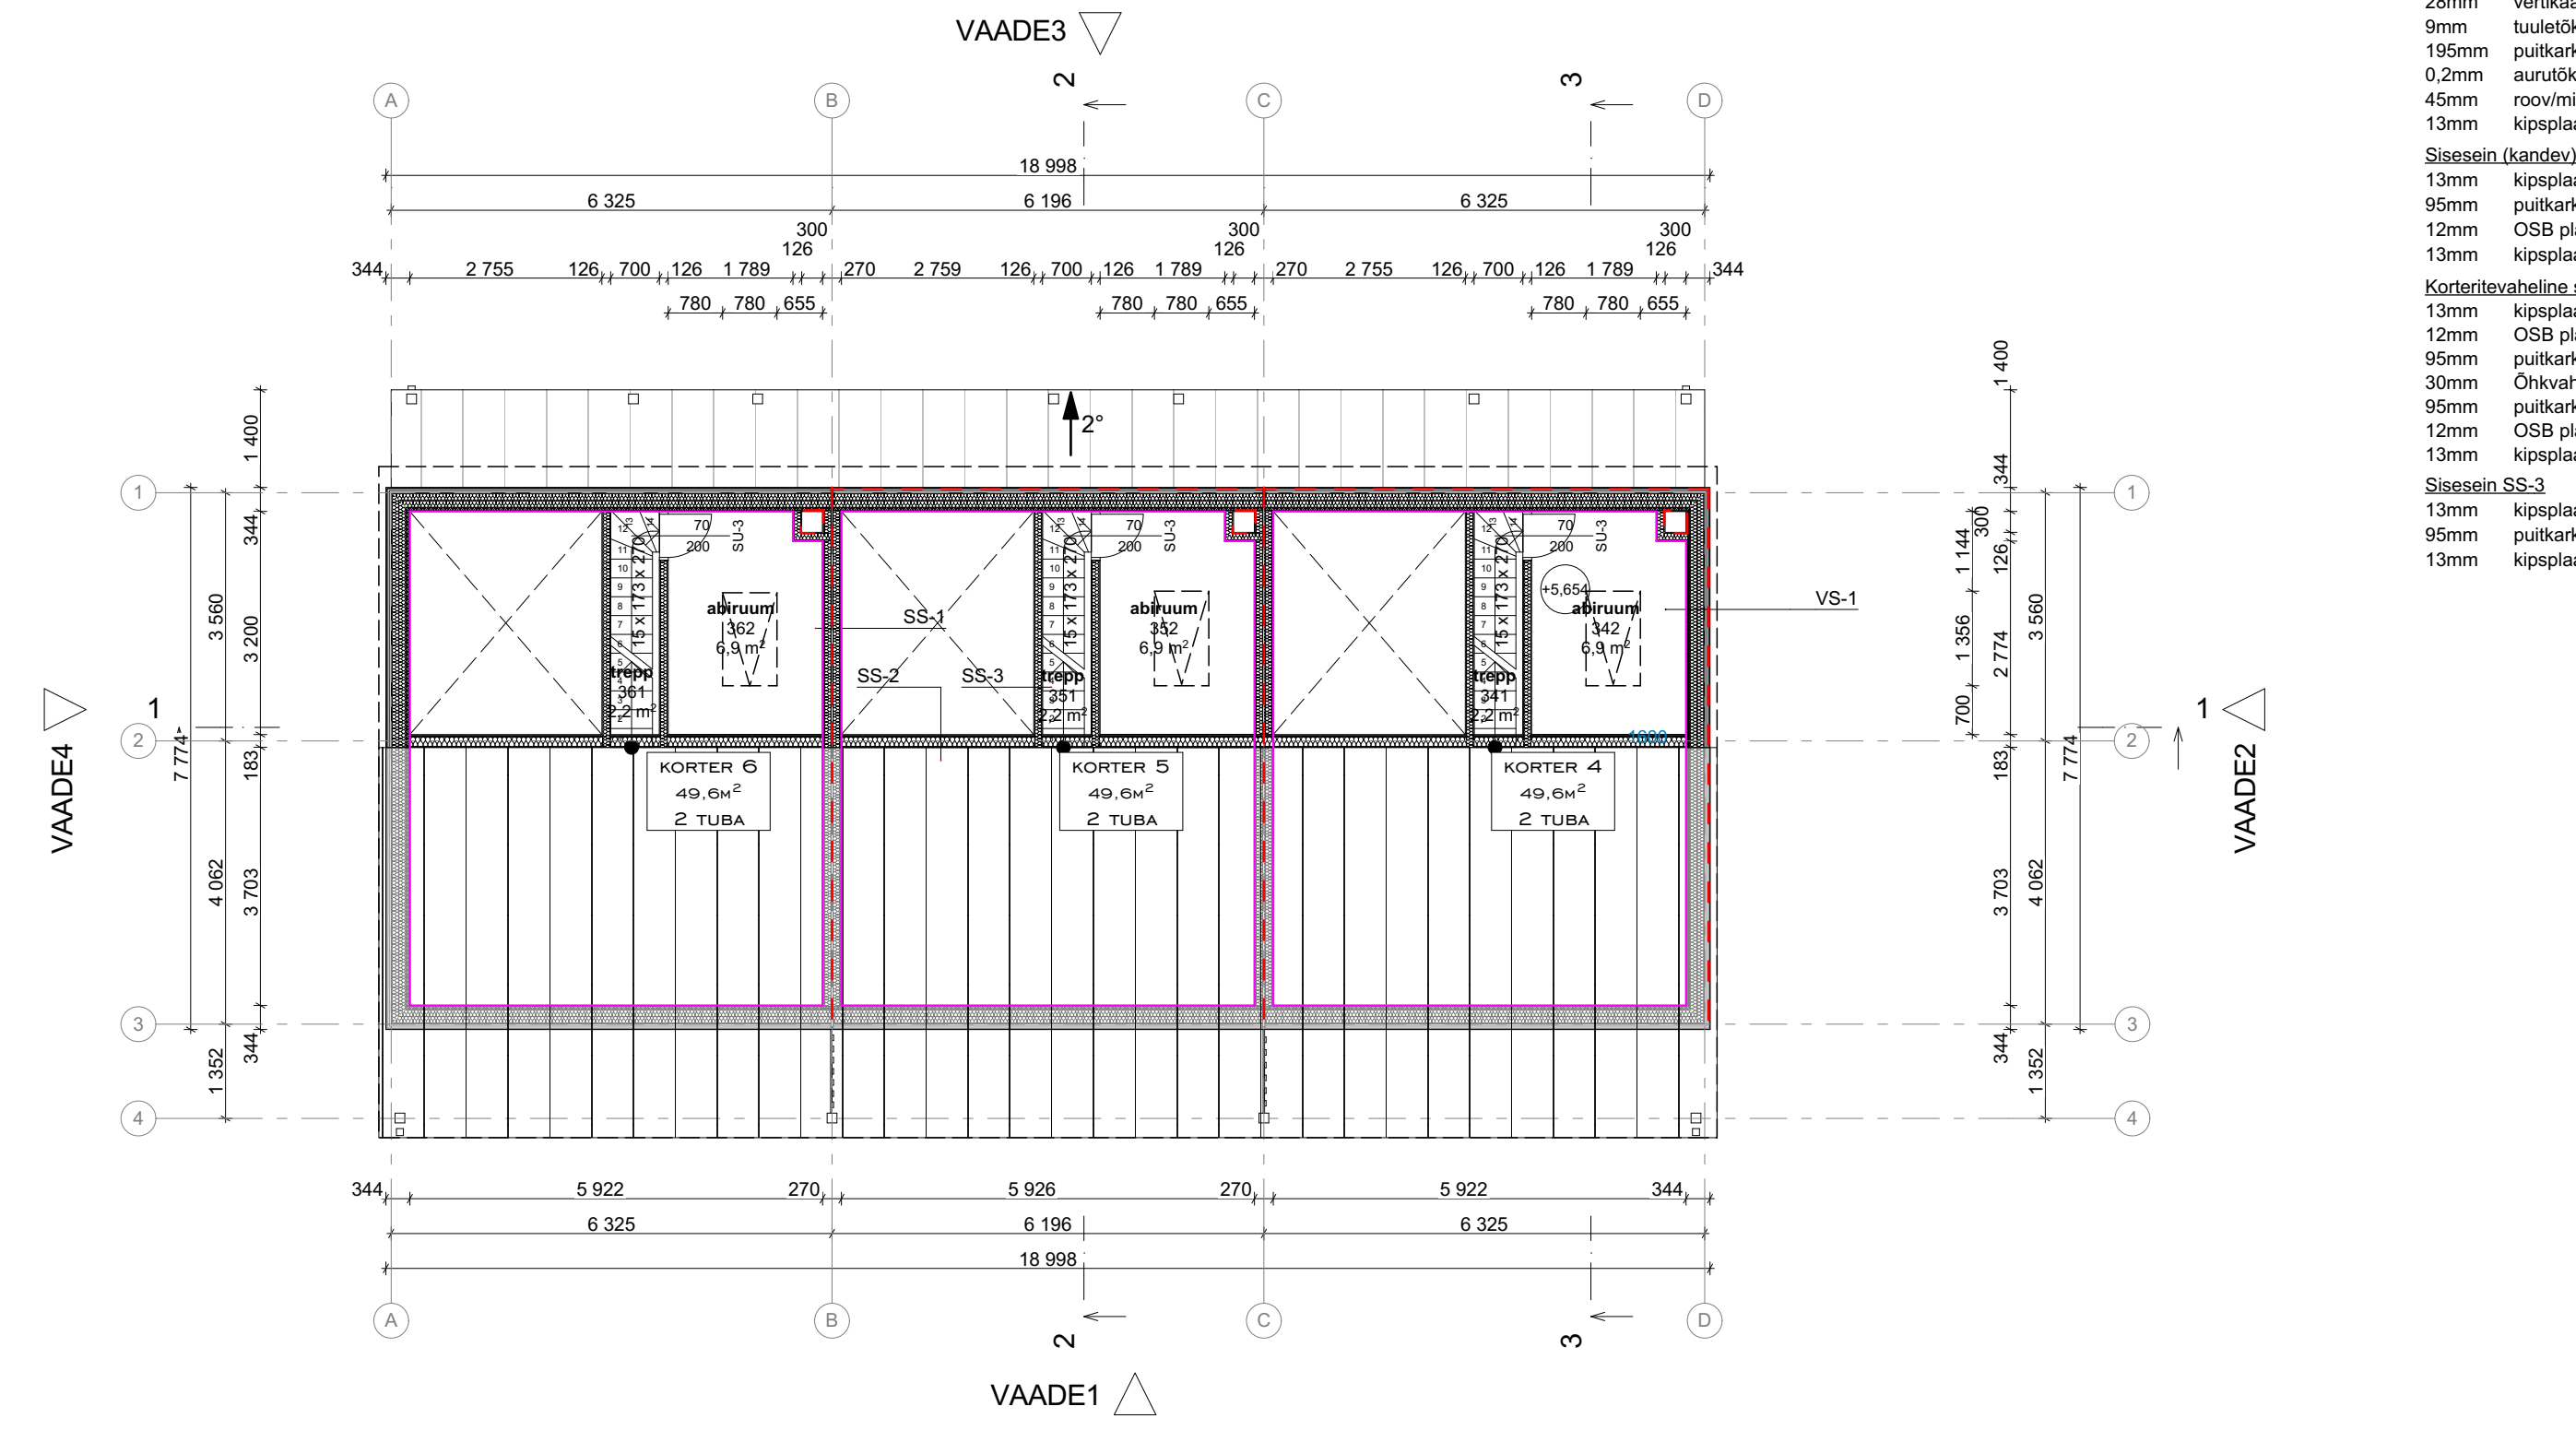

- Välissein VS-1**
21mm laudis
28mm horisontaalne roov
28mm vertikaalne roov
9mm tuuletõkkeplaat
195mm puitkarkass/mineraalvill
0,2mm aurutõkkekile
45mm roov/mineraalvill
13mm kipsplaat
- Sisesein (kandev) SS-2**
13mm kipsplaat
95mm puitkarkass/mineraalvill
12mm OSB plaat
13mm kipsplaat
- Korteritevaheline sein SS-1**
13mm kipsplaat
12mm OSB plaat
95mm puitkarkass/mineraalvill
30mm Õhkvahe
95mm puitkarkass/mineraalvill
12mm OSB plaat
13mm kipsplaat
- Sisesein SS-3**
13mm kipsplaat
95mm puitkarkass/mineraalvill
13mm kipsplaat

- MÄRKUSED:**
- Muutunud välise evakuatsioonitee piirdetarindi tulepüsisvus. 05.11.2018
 - Hoone kandekonstruktsioonid muutnud, sellest tulenevalt muutunud telgede asukohad ning pinnad hoones.
 - Märgitud korteriomandite piirid.
 - Hoone tuletõkkekonstruktsioonide tulepüsisvust muudetud. 13.02.2019

1:100		3KORRUS	
OBJEKT	KORTERELAMU	PP	
AADDRESS	OA 43/1	NR 1218	
TELLIJA / TELLIIJA ESINDAJA	VALLIKRAAVI KINNISVARA	03.06.2019	
ARHITEKT	KAIDO KEPP	5-03	
ARHITEKT	HEILIN LEIF		

Eriomandite loomine hoonejaotusplaaniil kujutatud viisil vastab korteriomandi- ja korteriühistuseaduse §-s 4 sätestatud nõuetele.

- KORTERIOMAND
- - - EI-30