

VS-1 VÄLISSEIN

laudis	21mm
tuulutusliist	28mm
tuulutusliist	28mm
tuuletõkkeplaat	9mm
puitkarkass/mineraalvill aurutõke	245mm
kipsplaat (tuletõkke sektsioonis 15)	13mm

VS-2 VÄLISSEIN

laudis	21mm
tuulutusliist	28mm
tuulutusliist	9mm
tuuletõkkeplaat	9mm
puitkarkass/mineraalvill aurutõke	245mm
kipsplaat (tuletõkke sektsioonis 15)	13mm

VS-1 VÄLISSEIN


laudis	21mm
tuulutusliist	45mm
tuulutusliist	70mm
tuuletõkkeplaat	9mm
puitkarkass/mineraalvill aurutõke	245mm
kipsplaat (tuletõkke sektsioonis 15)	13mm

SS-1 SISESEIN EI-30

kipsplaat	15mm
puitkarkass/mineraalvill	95 mm
osb plaat	12mm
õhkvahe	30mm
osb plaat	12mm
puitkarkass/mineraalvill	95mm
kipsplaat	15mm

SS-2 SISESEIN

kipsplaat	13mm
puitkarkass/mineraalvill	95mm
kipsplaat	13mm

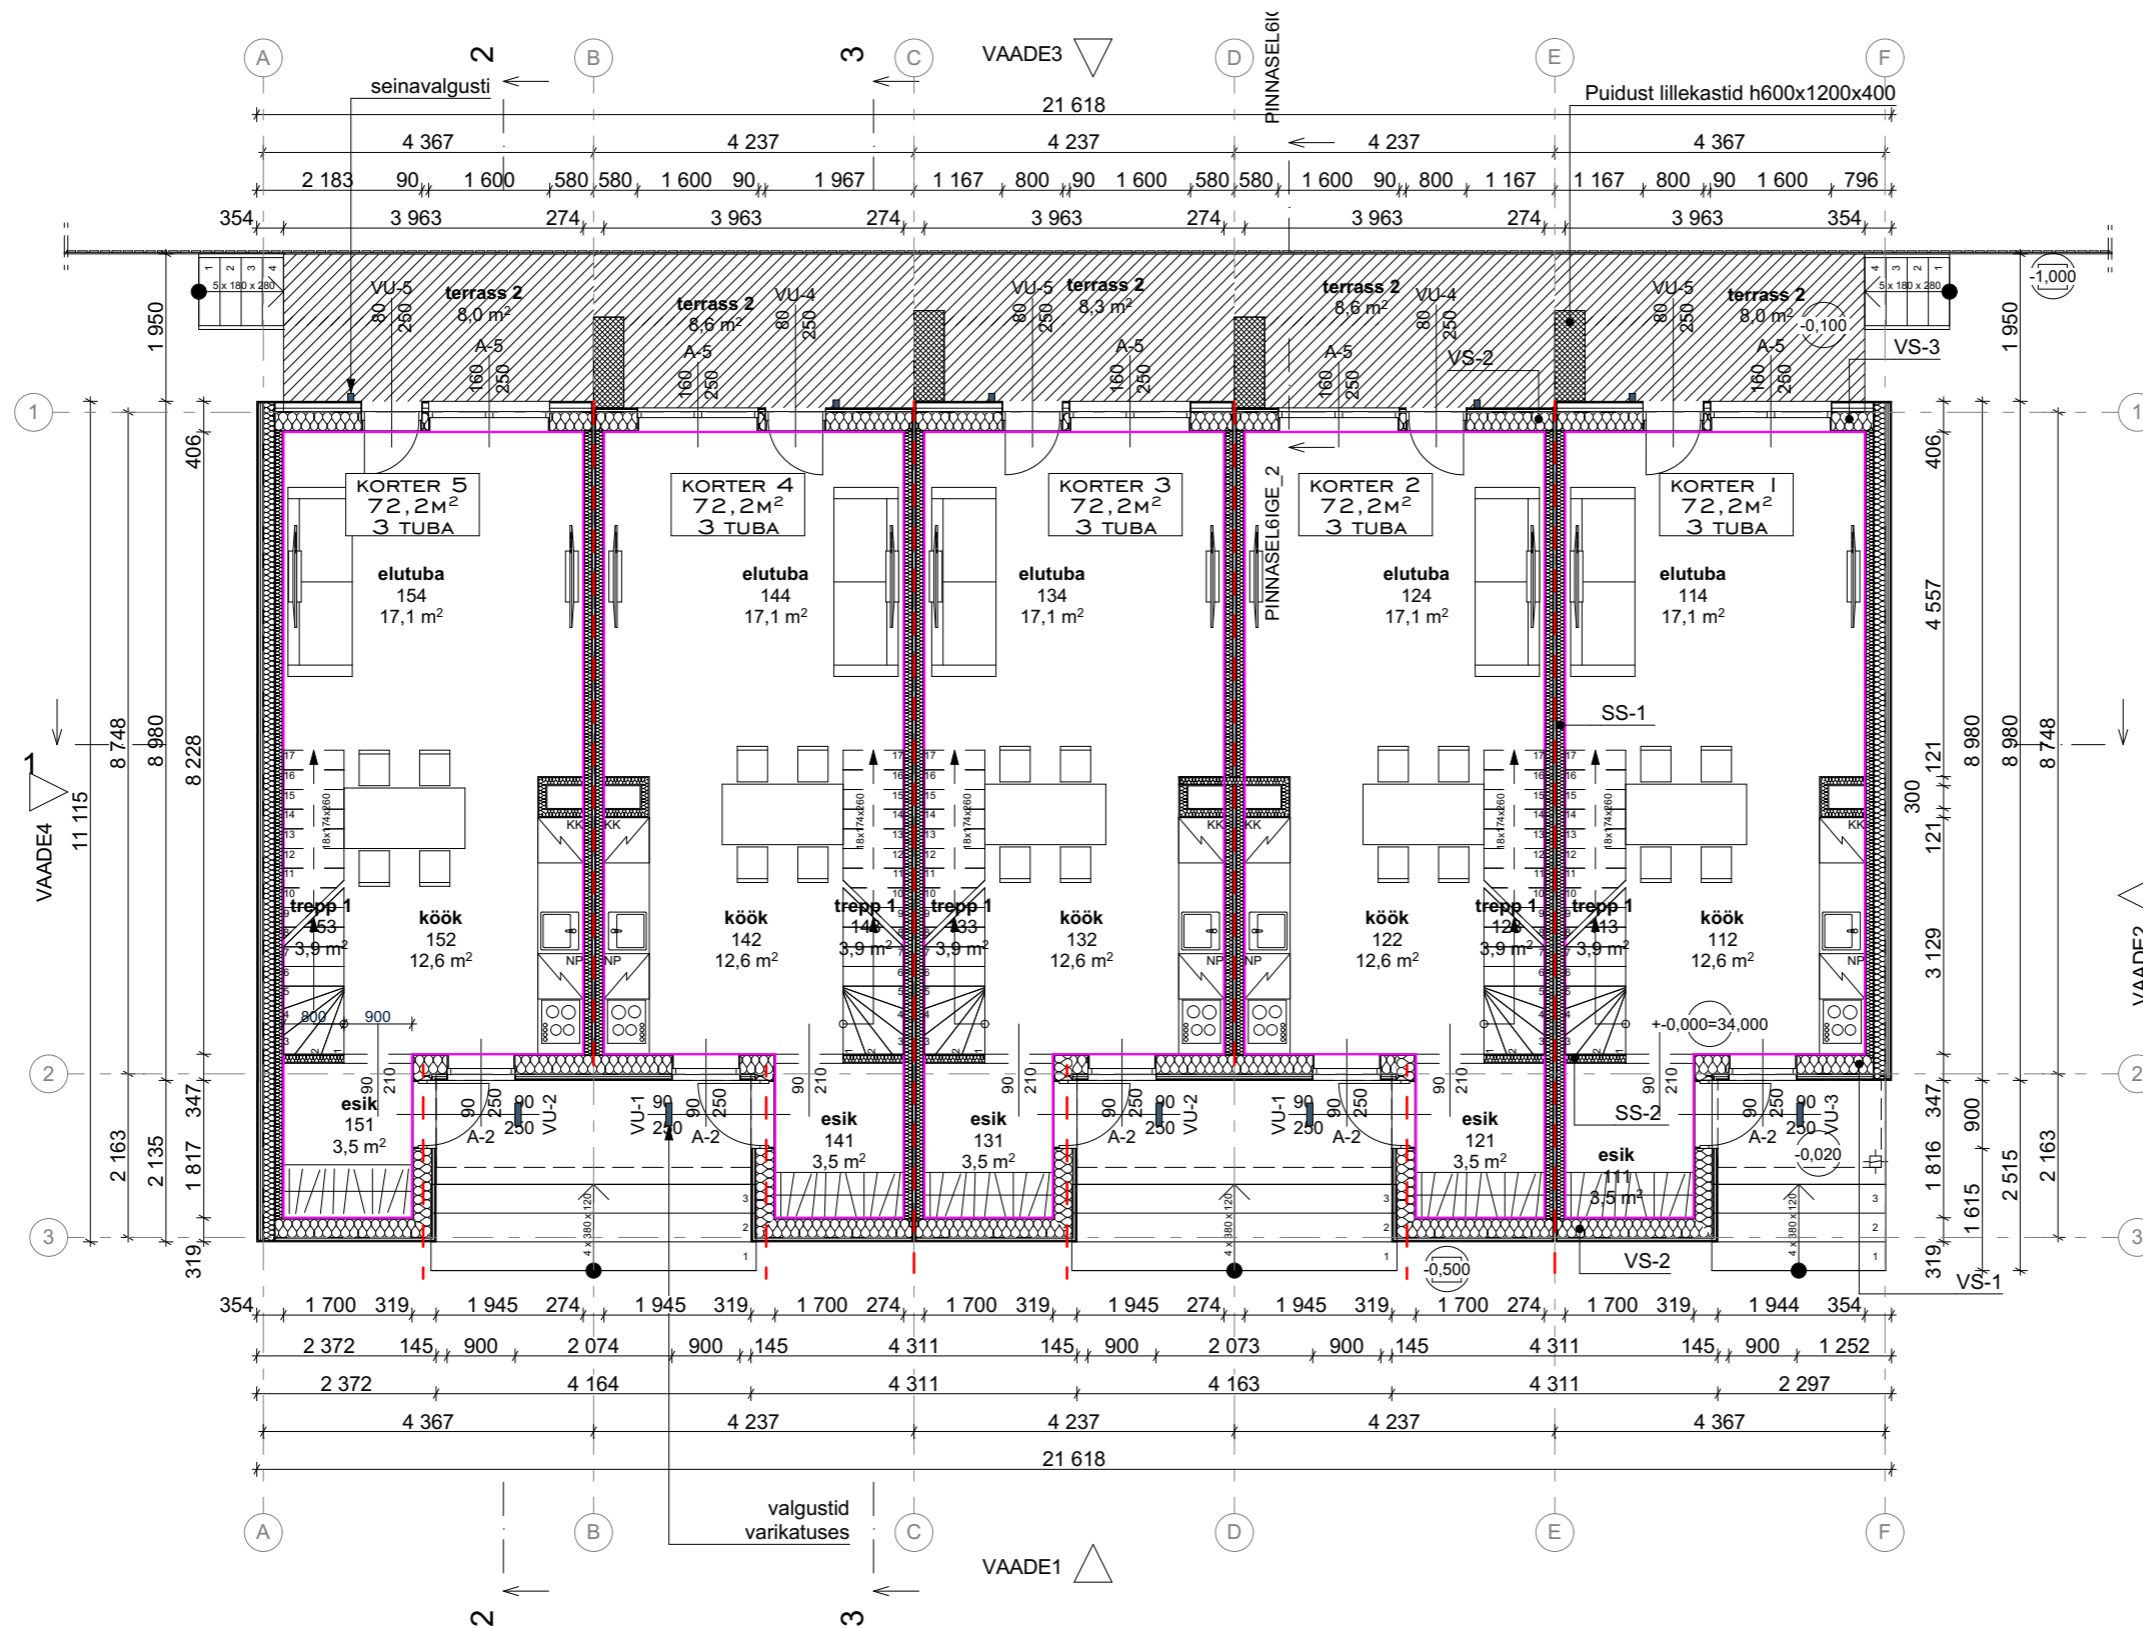

MÄRKUSED:

1. Tuletõkke sektsioonide piirid on muutunud. 05.11.2018
2. Hoone kandekonstruktsioonid muutnud, sellest tulenevalt muutunud telgede asukohad ning pinnad hoones.
3. Märgitud korteriomandite piirid. 22.01.2018
4. Maapinda langetatud 300mm. 22.03.2019
5. Välisuste tuleohutust muudetud korterite 2,3,4,5 välisuksed EI30
6. Uste ja akende tähiseid muudetud 09.04.219

Eriomandite loomine hoonejaotusplaani kujutatud viisil vastab korteriomandi- ja korteriühituseaduse §-s 4 sätestatud nõuetele.

- KORTERIOMAND
- - - EI-30

I : I 00		1KORRUS	
OBJEKT	KORTERELAMU	PP	
AADRESS	OA 43/2	NR 1318	
TELLIJA / TELLIJA ESINDAJA	VALLIKRAAVI KINNISVARA	O3.06.2019	
ARHITEKT	KAIDO KEPP		
ARHITEKT	HEILIN LEIF		5-01