

VS-1 VÄLISSEIN

- laudis 21mm
- tuulutusliist 28mm
- tuulutusliist 28mm
- tuuletõkkeplaat 9mm
- puitkarkass/mineraalvill aurutõke 245mm
- kipsplaat (tuletõkke sektsioonis 15)13mm

VS-2 VÄLISSEIN

- laudis 21mm
- tuulutusliist 28mm
- tuuletõkkeplaat 9mm
- puitkarkass/mineraalvill aurutõke 245mm
- kipsplaat (tuletõkke sektsioonis 15)13mm

VS-1 VÄLISSEIN


- laudis 21mm
- tuulutusliist 45mm
- tuulutusliist 70mm
- tuuletõkkeplaat 9mm
- puitkarkass/mineraalvill aurutõke 245mm
- kipsplaat (tuletõkke sektsioonis 15)13mm

SS-1 SISESEIN EI-30

- kipsplaat 15mm
- puitkarkass/mineraalvill 95 mm
- osb plaat 12mm
- õhkvahe 30mm
- osb plaat 12mm
- puitkarkass/mineraalvill 95mm
- kipsplaat 15mm

SS-2 SISESEIN

- kipsplaat 13mm
- puitkarkass/mineraalvill 95mm
- kipsplaat 13mm

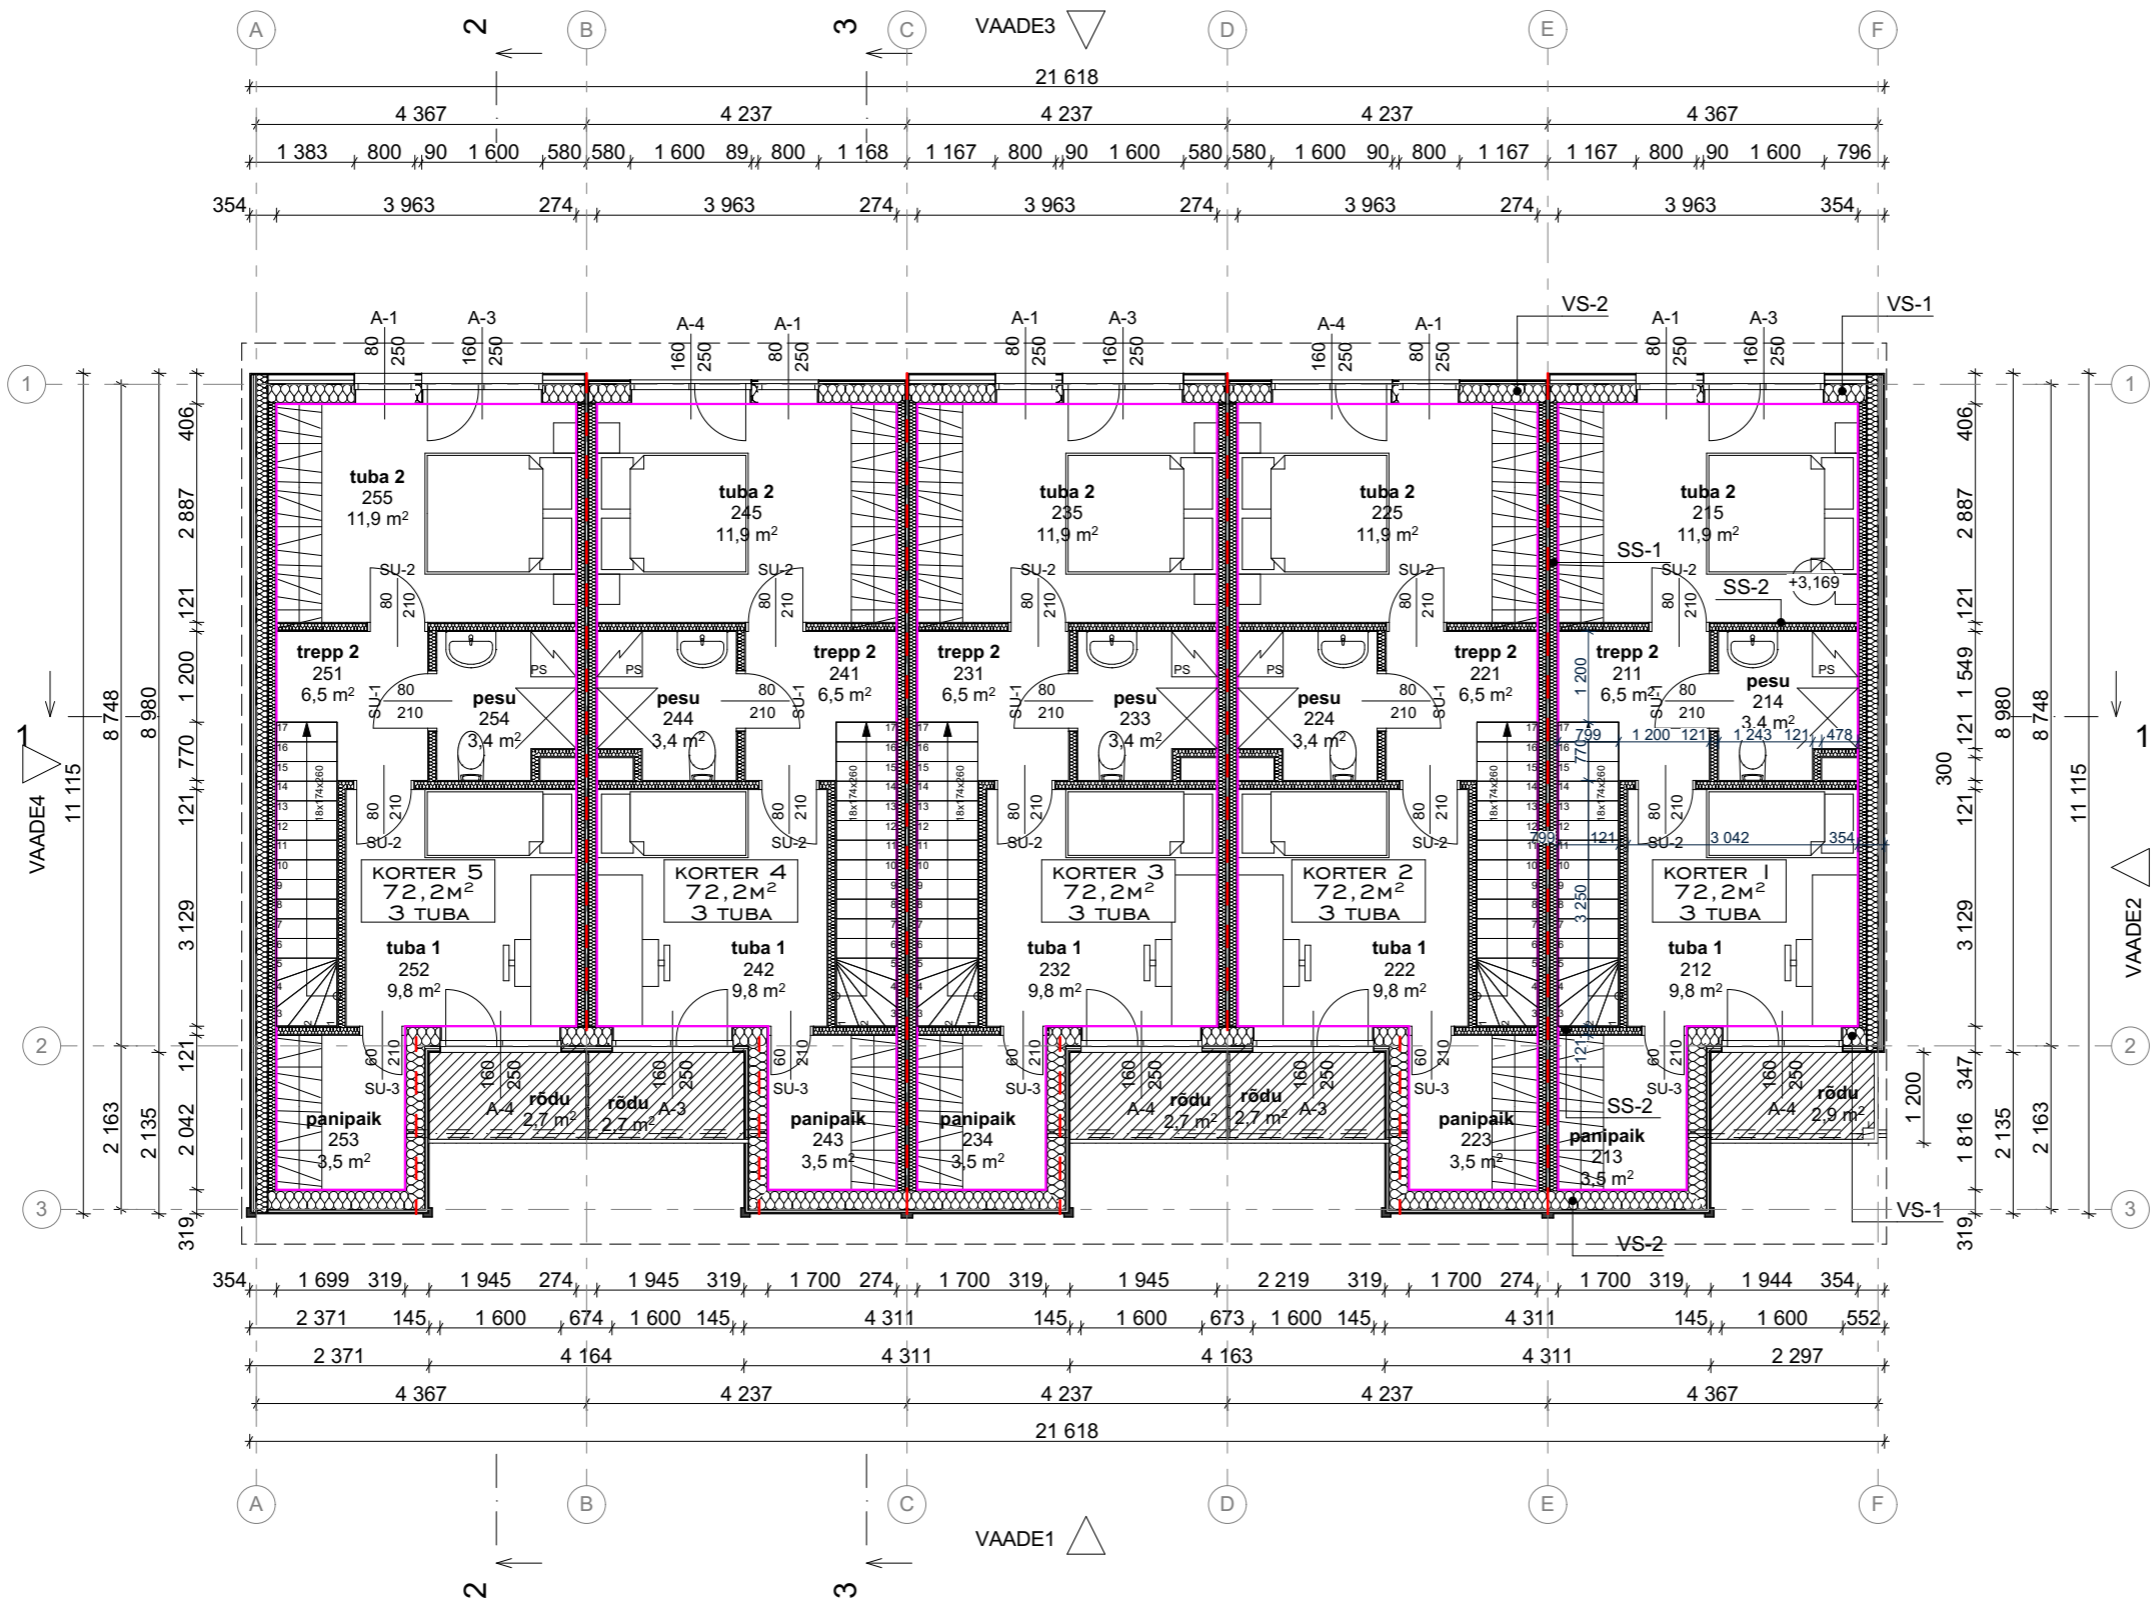

MÄRKUSED:

1. Tuletõkke sektsioonide piirid on muutunud 05.11.2018
2. Hoone kandekonstruktsioonid muutnud, sellest tulenevalt muutunud telgede asukohad ning pinnad hoones.
3. Märgitud korteriomandite piirid. 22.01.2018
4. Välisuste tuleohutust muudetud korterite 2,3,4,5 välisused EI30
5. Uste ja akende tähiseid muudetud 09.04.219

I : I 00		2KORRUS	
OBJEKT	KORTERELAMU	PP	
AADRESS	OA 43/2	NR 1318	
TELLIJA / TELLIJA ESINDAJA	VALLIKRAAVI KINNISVARA	O3.06.2019	
ARHITEKT	KAIDO KEPP		
ARHITEKT	HEILIN LEIF		5-02

Eriomandite loomine hoonejaotusplaani kujutatud viisil vastab korteriomandi- ja korteriühituseaduse §-s 4 sätestatud nõuetele.

- KORTERIOMAND
- - - EI-30