

VAADE3

VAADE1

VAADE4

VAADE2

VS-1 VÄLISSEIN

laudis	20mm
distsantsliist	20mm
õhuvähe	25mm
tuuletõke	30mm
soojustus	200mm
õõnesplakk	190mm

VS-2 VINTSKAPP-VÄLISSEIN


laudis	20mm
distsantsliist	20mm
õhuvähe	25mm
tuuletõke	30mm
karkass/ soojustus	200mm
OSB plaat	12mm
aurutõke	
karkass/ soojustus	50mm
kipsplaat	13mm

SS-1 SISESEIN

õõnesplakk	190mm
------------	-------

SS-2 SISESEIN

kergsein	120mm
----------	-------

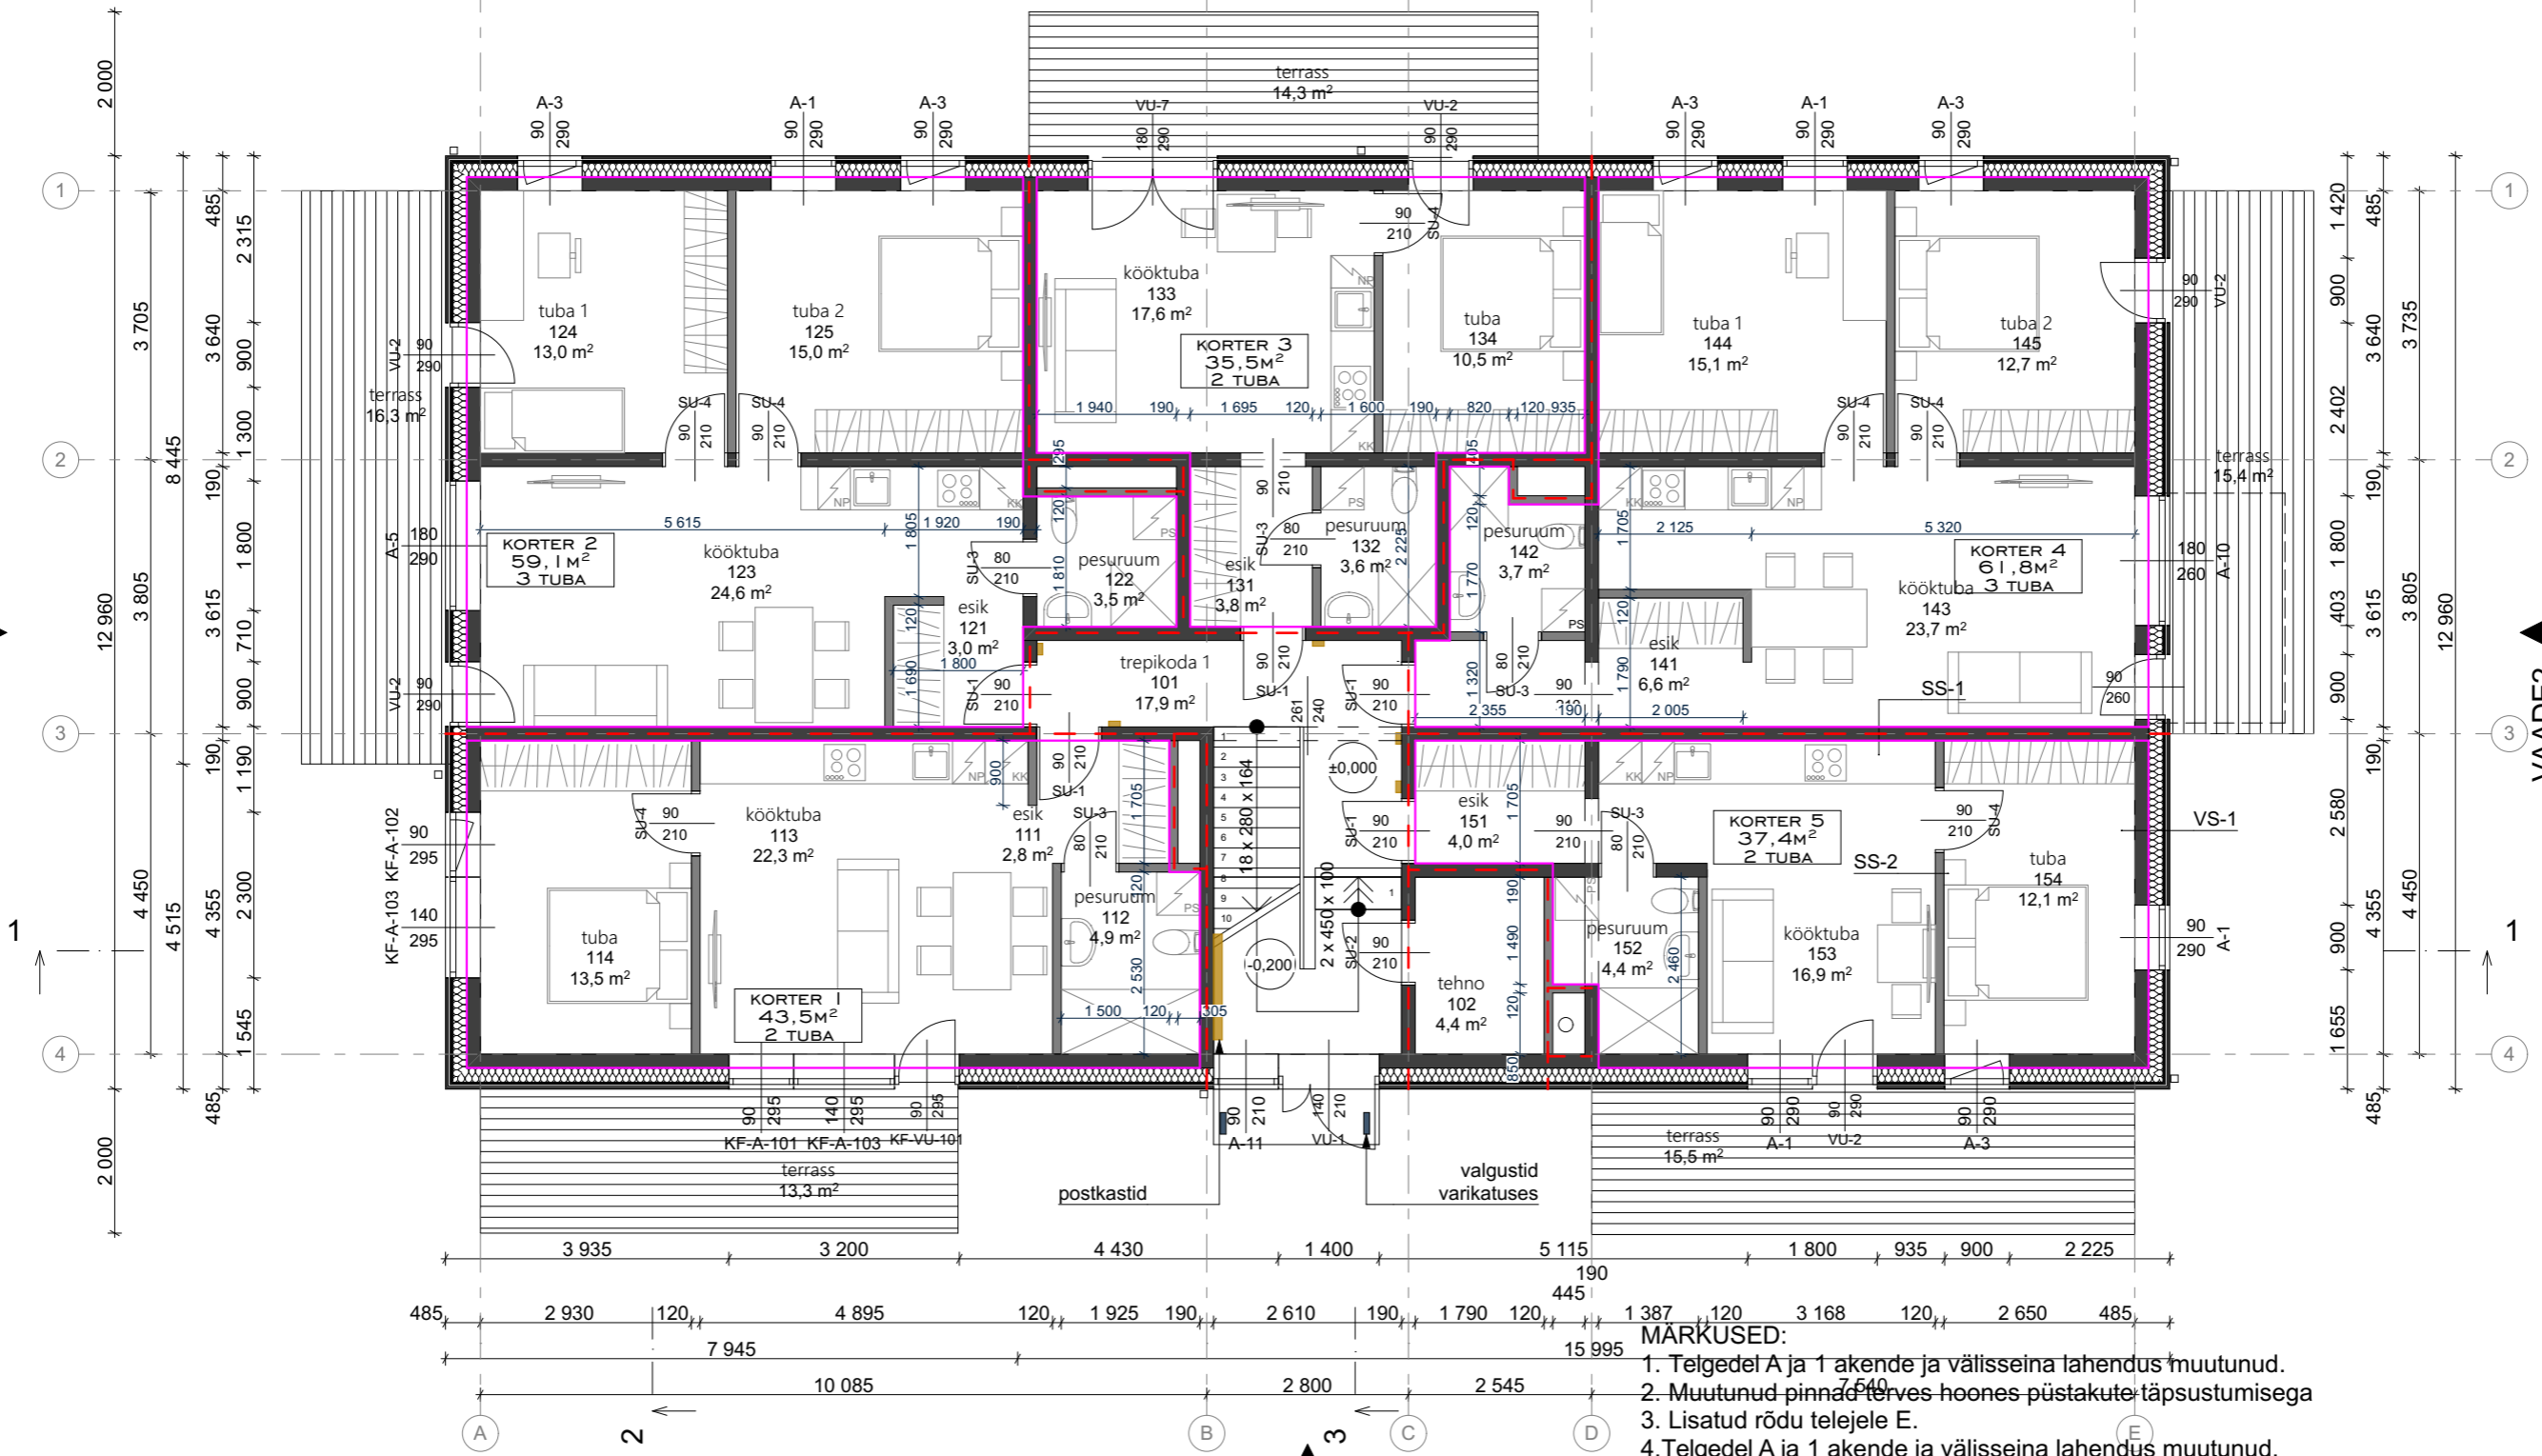

MÄRKUSED:

1. Telgedel A ja 1 akende ja välisseina lahendus muutunud. 02.11.2018
2. Muutunud pinnad õhuvähe hoones püstakute täpsustumisega. 19.12.2018
3. Lisatud rõdu telelele E. 04.01.2019
4. Telgedel A ja 1 akende ja välisseina lahendus muutunud. 10.01.2019
5. Märgitud korteriomandite piirid. 18.02.201
6. Muutunud välistarindi konstruktsioon, sellest tulenevalt nihkunud välisperimeetri teljed 50mm välja poole, muutunud pinnad hoones.

Eriomandite loomine hoonejaotusplaani kujutatud viisil vastab korteriomandi- ja korteriühituseaduse §-s 4 sätestatud nõuetele.

- KORTERIOMAND
- - - EI-60

1 1 00		1KORRUS	
OBJEKT	KORTERELAMU	PP	
ADDRESS	OA 45, TARTU LINN	1718	
TELLIJA / TELLIIJA ESINDAJA	ASTRID ARULA	04.06.2019	
ARHITEKT	KAIDO KEPP		
ARHITEKT	HEILIN LEIF		5-01