


VAADE3

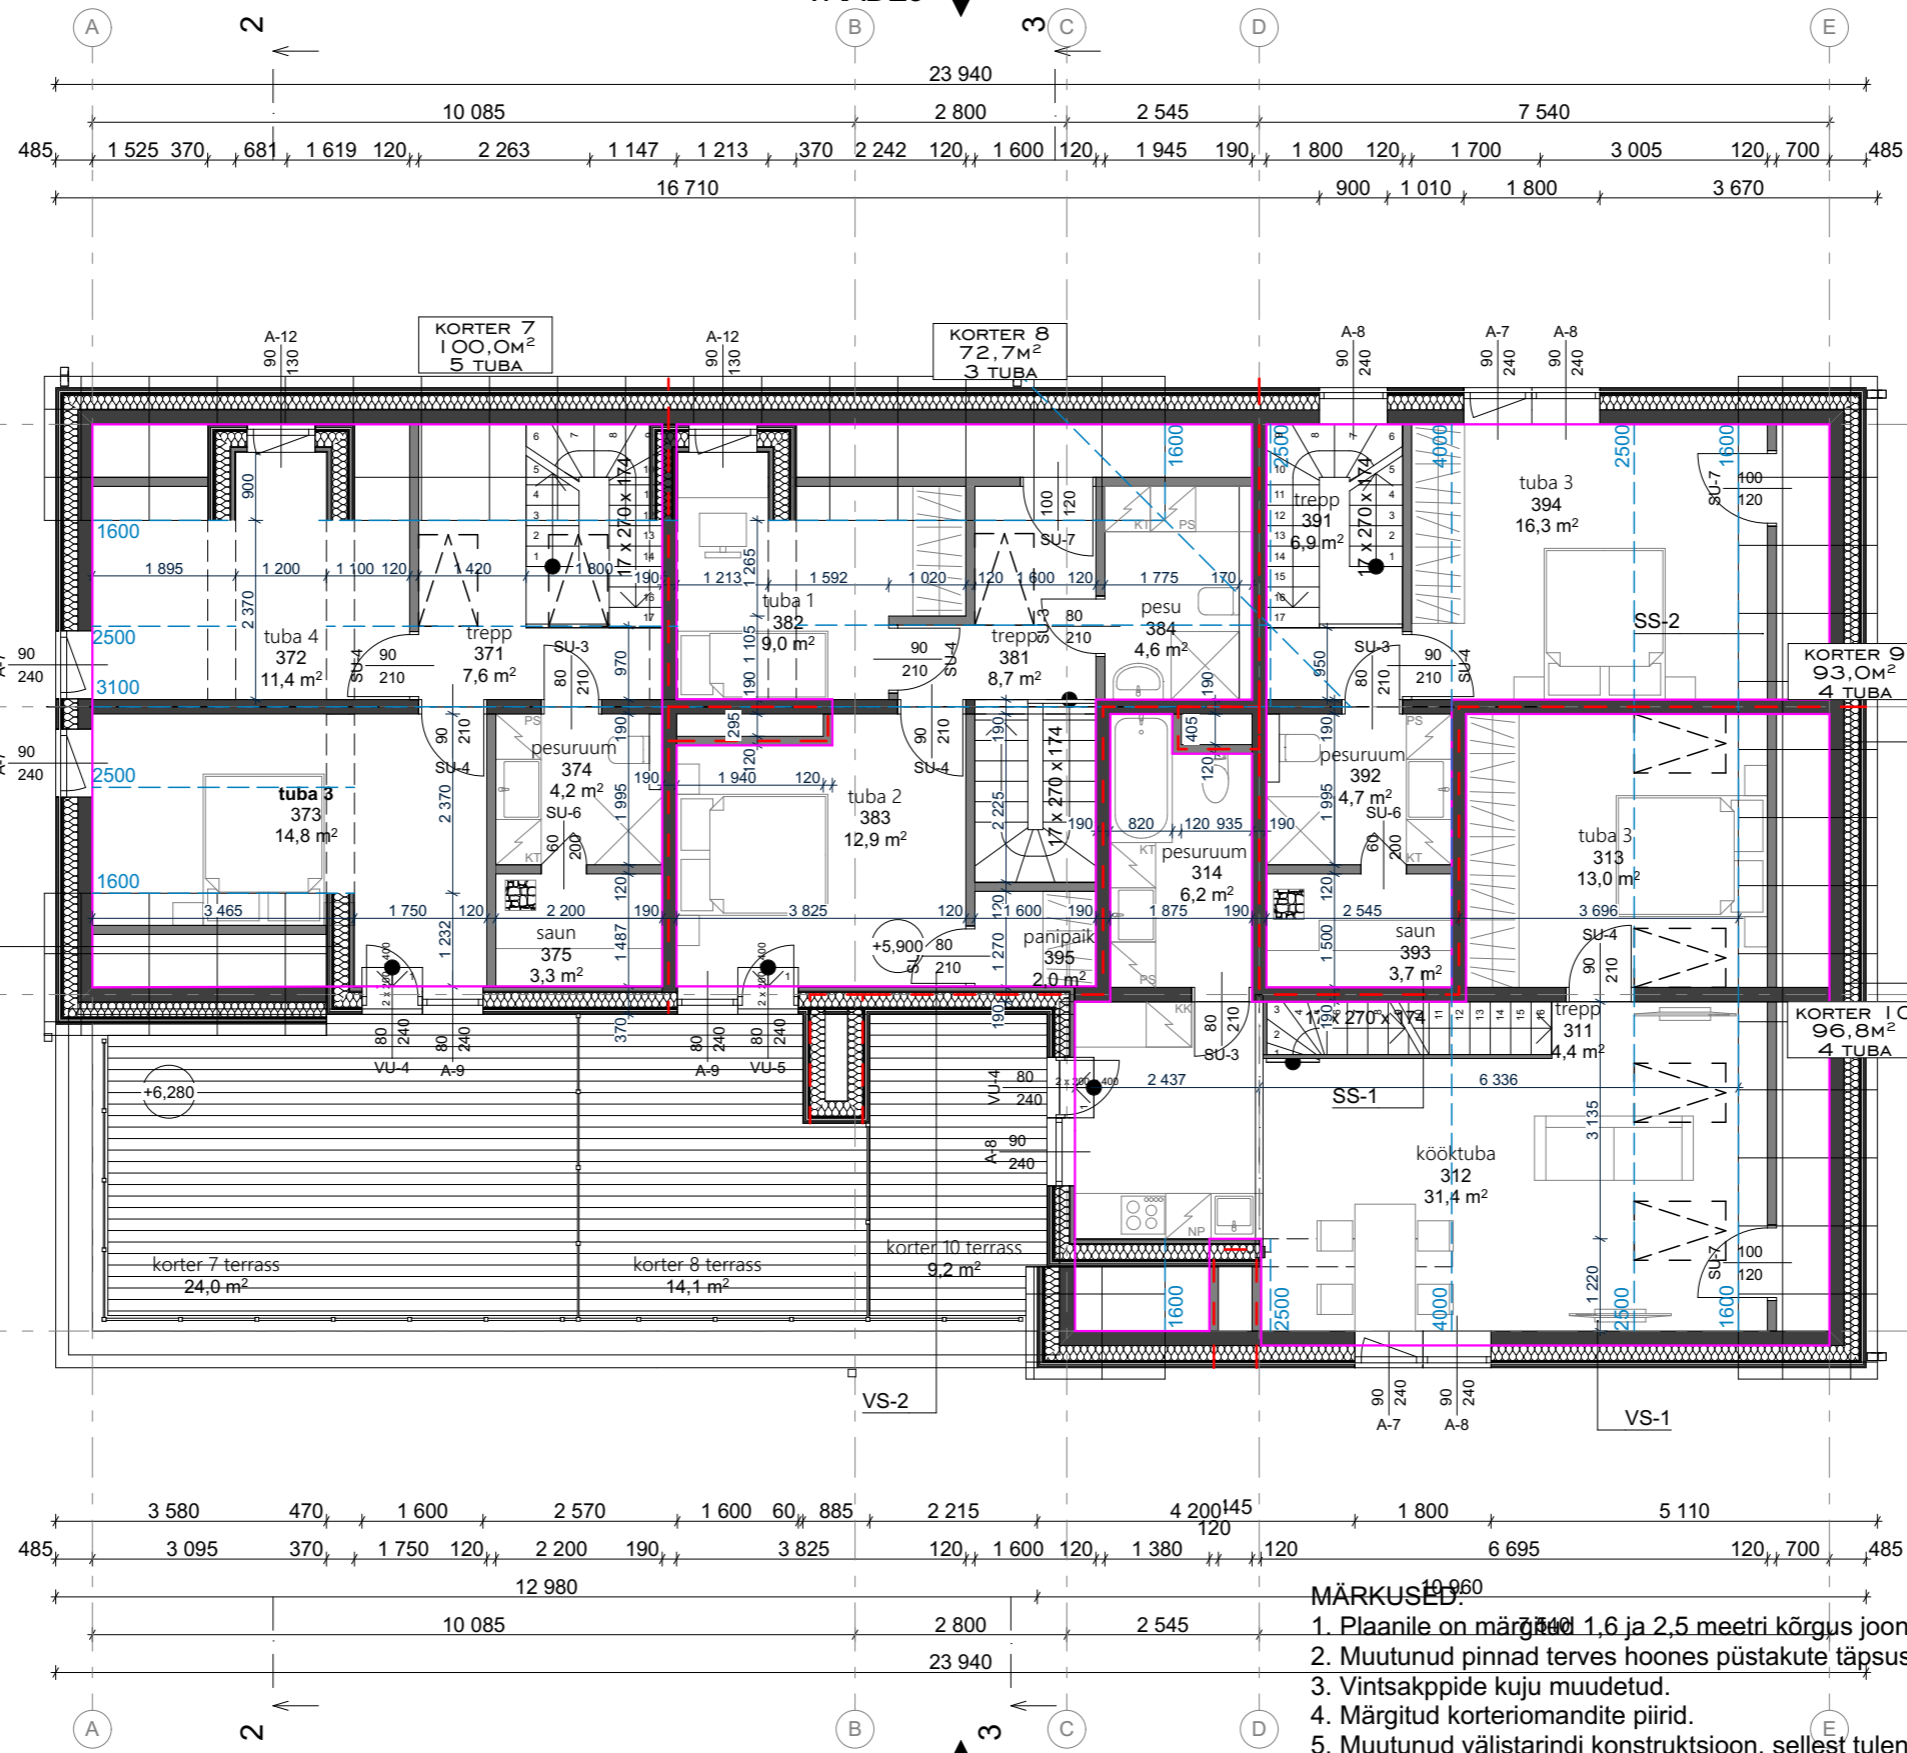

VAADE1

VAADE4

VAADE2

VS-1 VÄLISSEIN	
laudis	20mm
distanttsliit	20mm
õhuvähe	25mm
tuuletõke	30mm
soojustus	200mm
õõnesplakk	190mm
VS-2 VINTSKAPP-VÄLISSEIN	
laudis	20mm
distanttsliit	20mm
õhuvähe	25mm
tuuletõke	30mm
karkass/ soojustus	200mm
OSB plaat	12mm
aurutõke	
karkass/ soojustus	50mm
kipsplaat	13mm
SS-1 SISESEIN	
õõnesplakk	190mm
SS-2 SISESEIN	
kergsein	120mm

MÄRKUSED:

1. Plaanile on märgitud 1,6 ja 2,5 meetri kõrgus jooned. 02.11.2018
2. Muutunud pinnad terves hoones püstakute täpsustumisega. 19.12.2018
3. Vintsakppide kaju muudetud. 10.01.2019
4. Märgitud korteriomandite piirid. 18.02.2019
5. Muutunud välistarindi konstruktsioon, sellest tulenevalt nihkunud välisperimeetri teljed 50mm välja poole, muutunud pinnad hoones. 25.02.2019
6. Katuse viil toodud teljelt D teljle C.
7. Teljele 4 planeeritud vintskapid.

1:100		3KORRUS	
OBJEKT	KORTERELAMU	PP	
AADRESS	OA 45, TARTU LINN	1718	
TELLIJA / TELLIIJA ESINDAJA	ASTRID ARULA	04.06.2019	
ARHITEKT	KAIDO KEPP		
ARHITEKT	HEILIN LEIF	5-03	

Eriomandite loomine hoonejaotusplaaniil kujutatud viisil vastab korteriomandi- ja korteriühistuseaduse §-s 4 sätestatud nõuetele.

- KORTERIOMAND
- - - EI-60