

VAADE1

VS-1 VÄLISSEIN

laudis	20mm
distsantliist	20mm
õhuvahe	25mm
tuuletõke	30mm
soojustus	200mm
öönesplakk	190mm

VS-2 VINTSKAPP-VÄLISSEIN

laudis	20mm
distsantliist	20mm
õhuvahe	25mm
tuuletõke	30mm
karkass/ soojustus	200mm
OSB plaat	12mm
aurutõke	
karkass/ soojustus	50mm
kipsplaat	13mm

SS-1 SISESEIN

öönesplakk	190mm
------------	-------


SS-2 SISESEIN

kergsein	120mm
----------	-------

VAADE4

PINNASEL6IGE

VAADE2

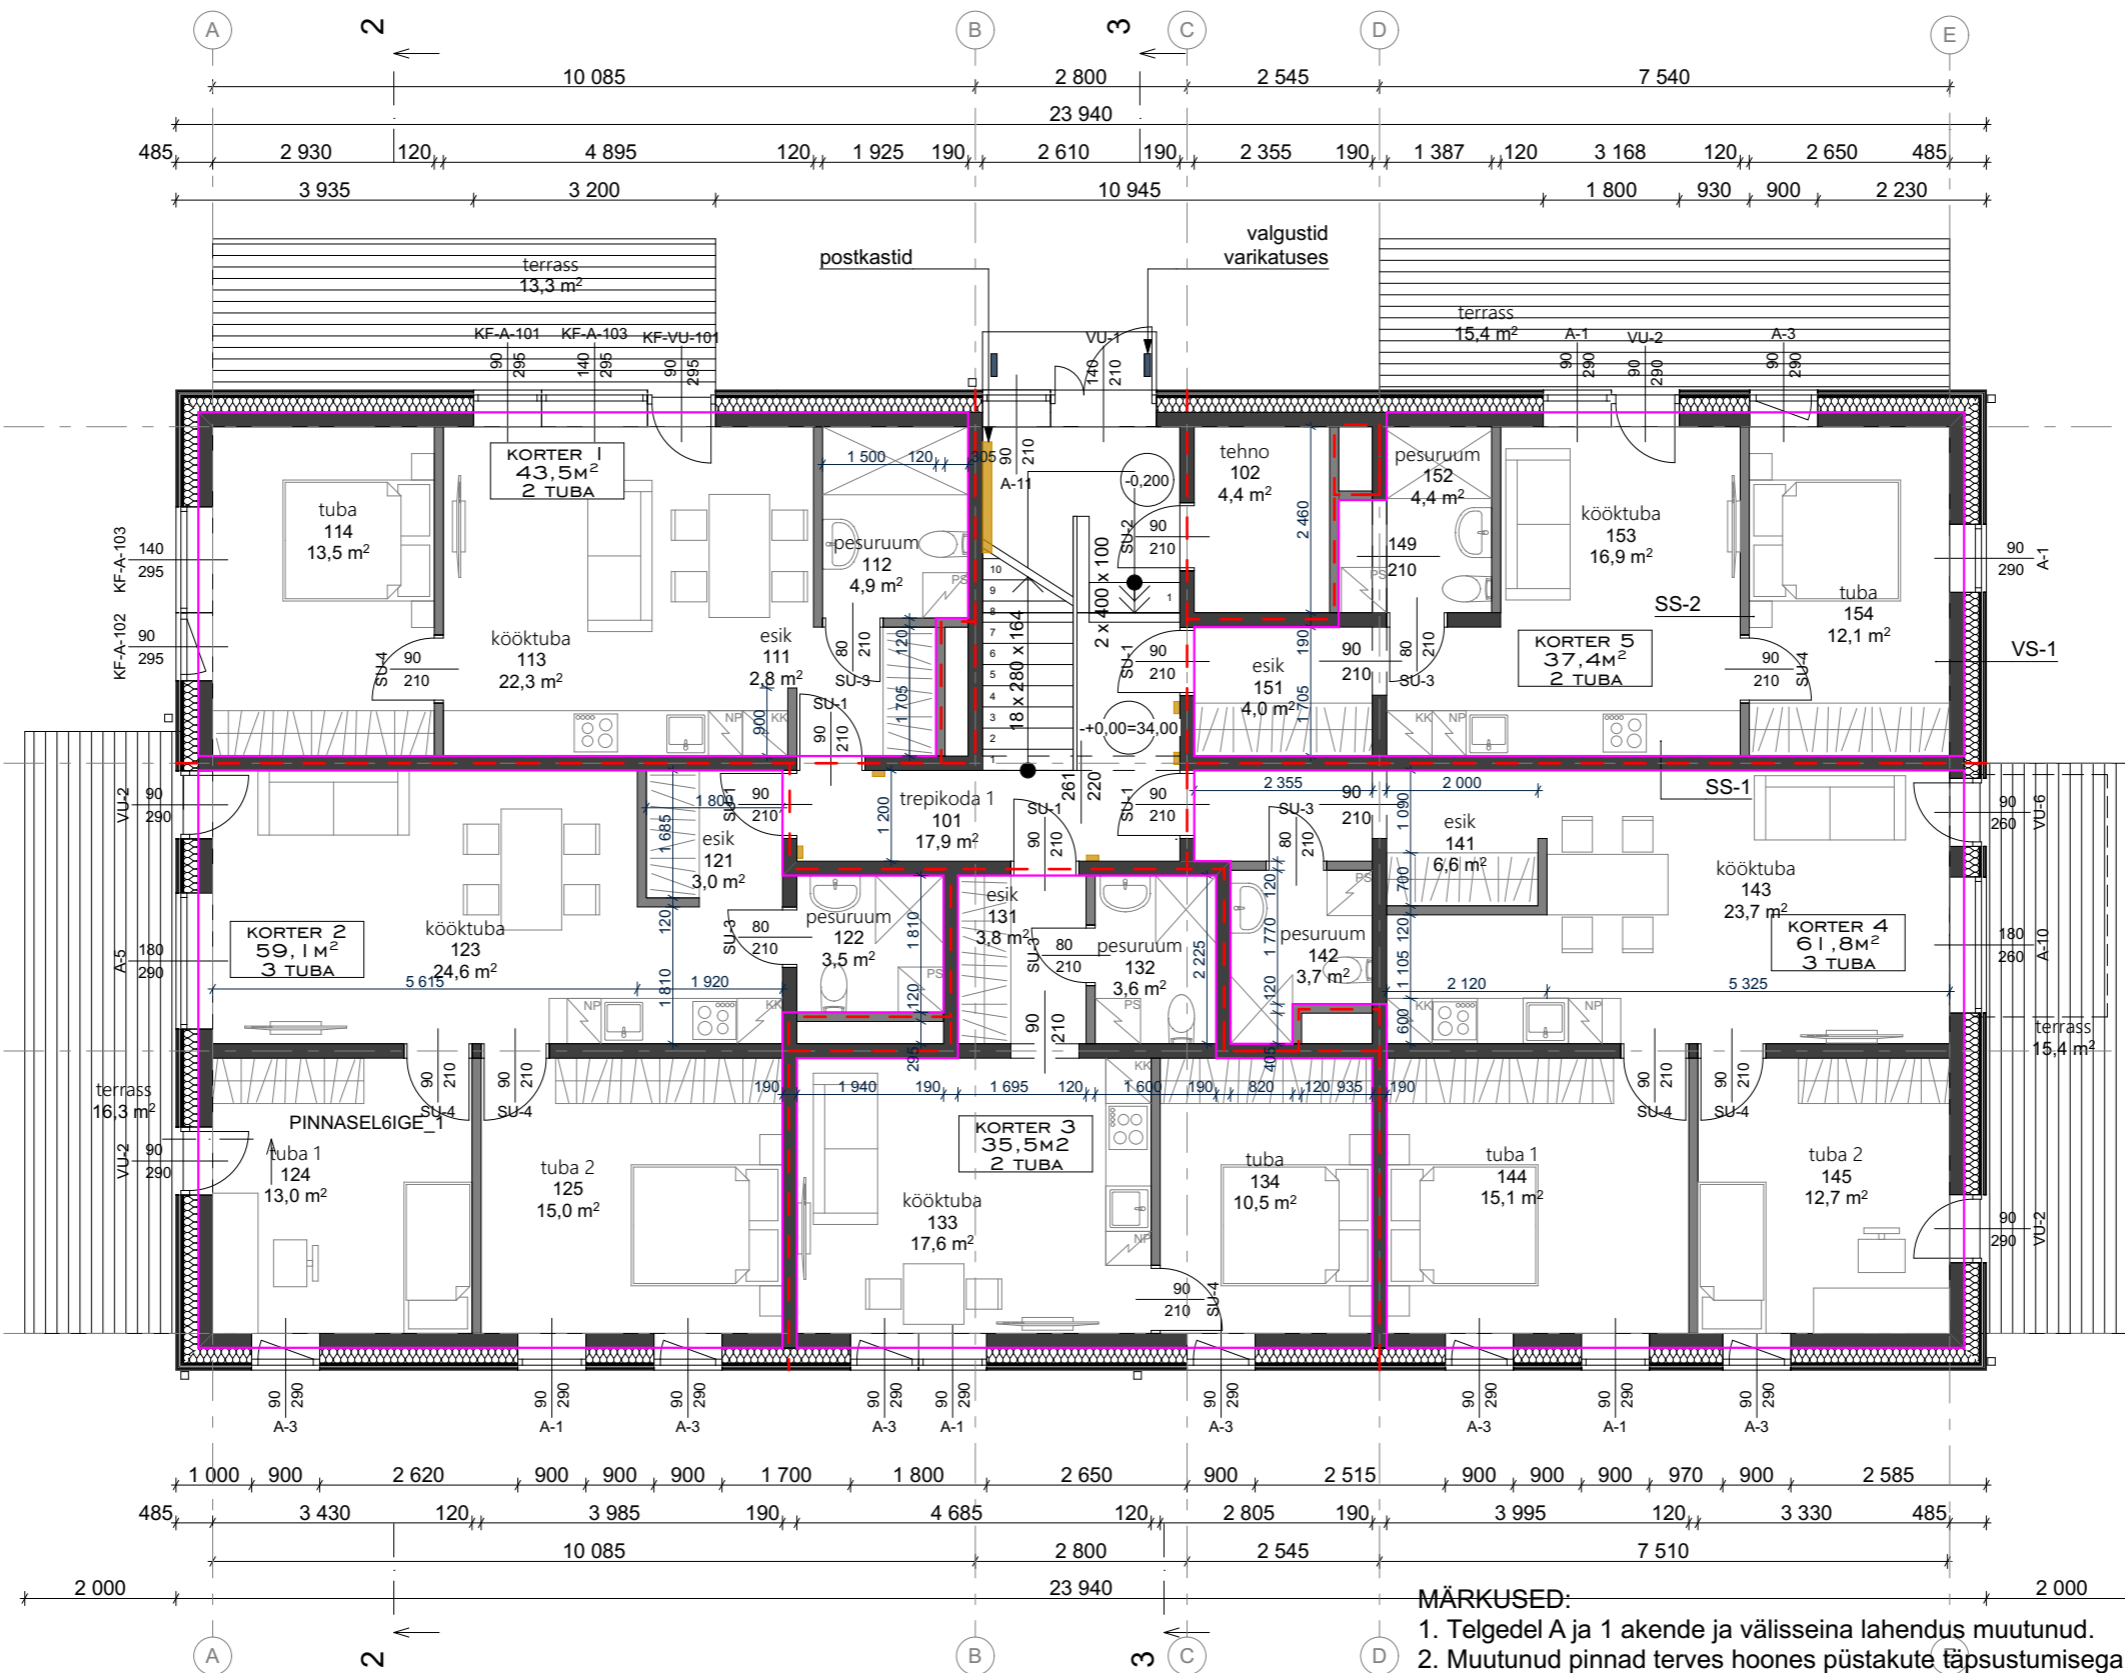

MÄRKUSED:

1. Telgedel A ja 1 akende ja välisseina lahendus muutunud.
2. Muutunud pinnad terves hoones püstakute täpsustamisega
3. Lisatud rõdu telejele E.
4. Telgedel A ja 1 akende ja välisseina lahendus muutunud.
5. Märgitud korteriomandite piirid.
6. Muutunud välistarindi konstruktsioon, sellest tulenevalt nihkunud välisperimeetri teljed 50mm välja poole, muutunud pinnad hoones.

02.11.2018

19.12.2018

04.01.2019

10.01.2019

18.02.2019

Eriomandite loomine hoonejaotusplaani kujutatud viisil vastab korteriomandi- ja korteriühituseaduse §-s 4 sätestatud nõuetele.

- KORTERIOMAND
- - - EI-60

I : I 00	1KORRUS	
OBJEKT	KORTERELAMU	PP
AADRESS	Oa 47, TARTU LINN	1018
TELLIJA / TELLIJA ESINDAJA	ASTRID ARULA	04.06.2019
ARHITEKT	KAIDO KEPP	
ARHITEKT	HEILIN LEIF	5-01