


VAADE1

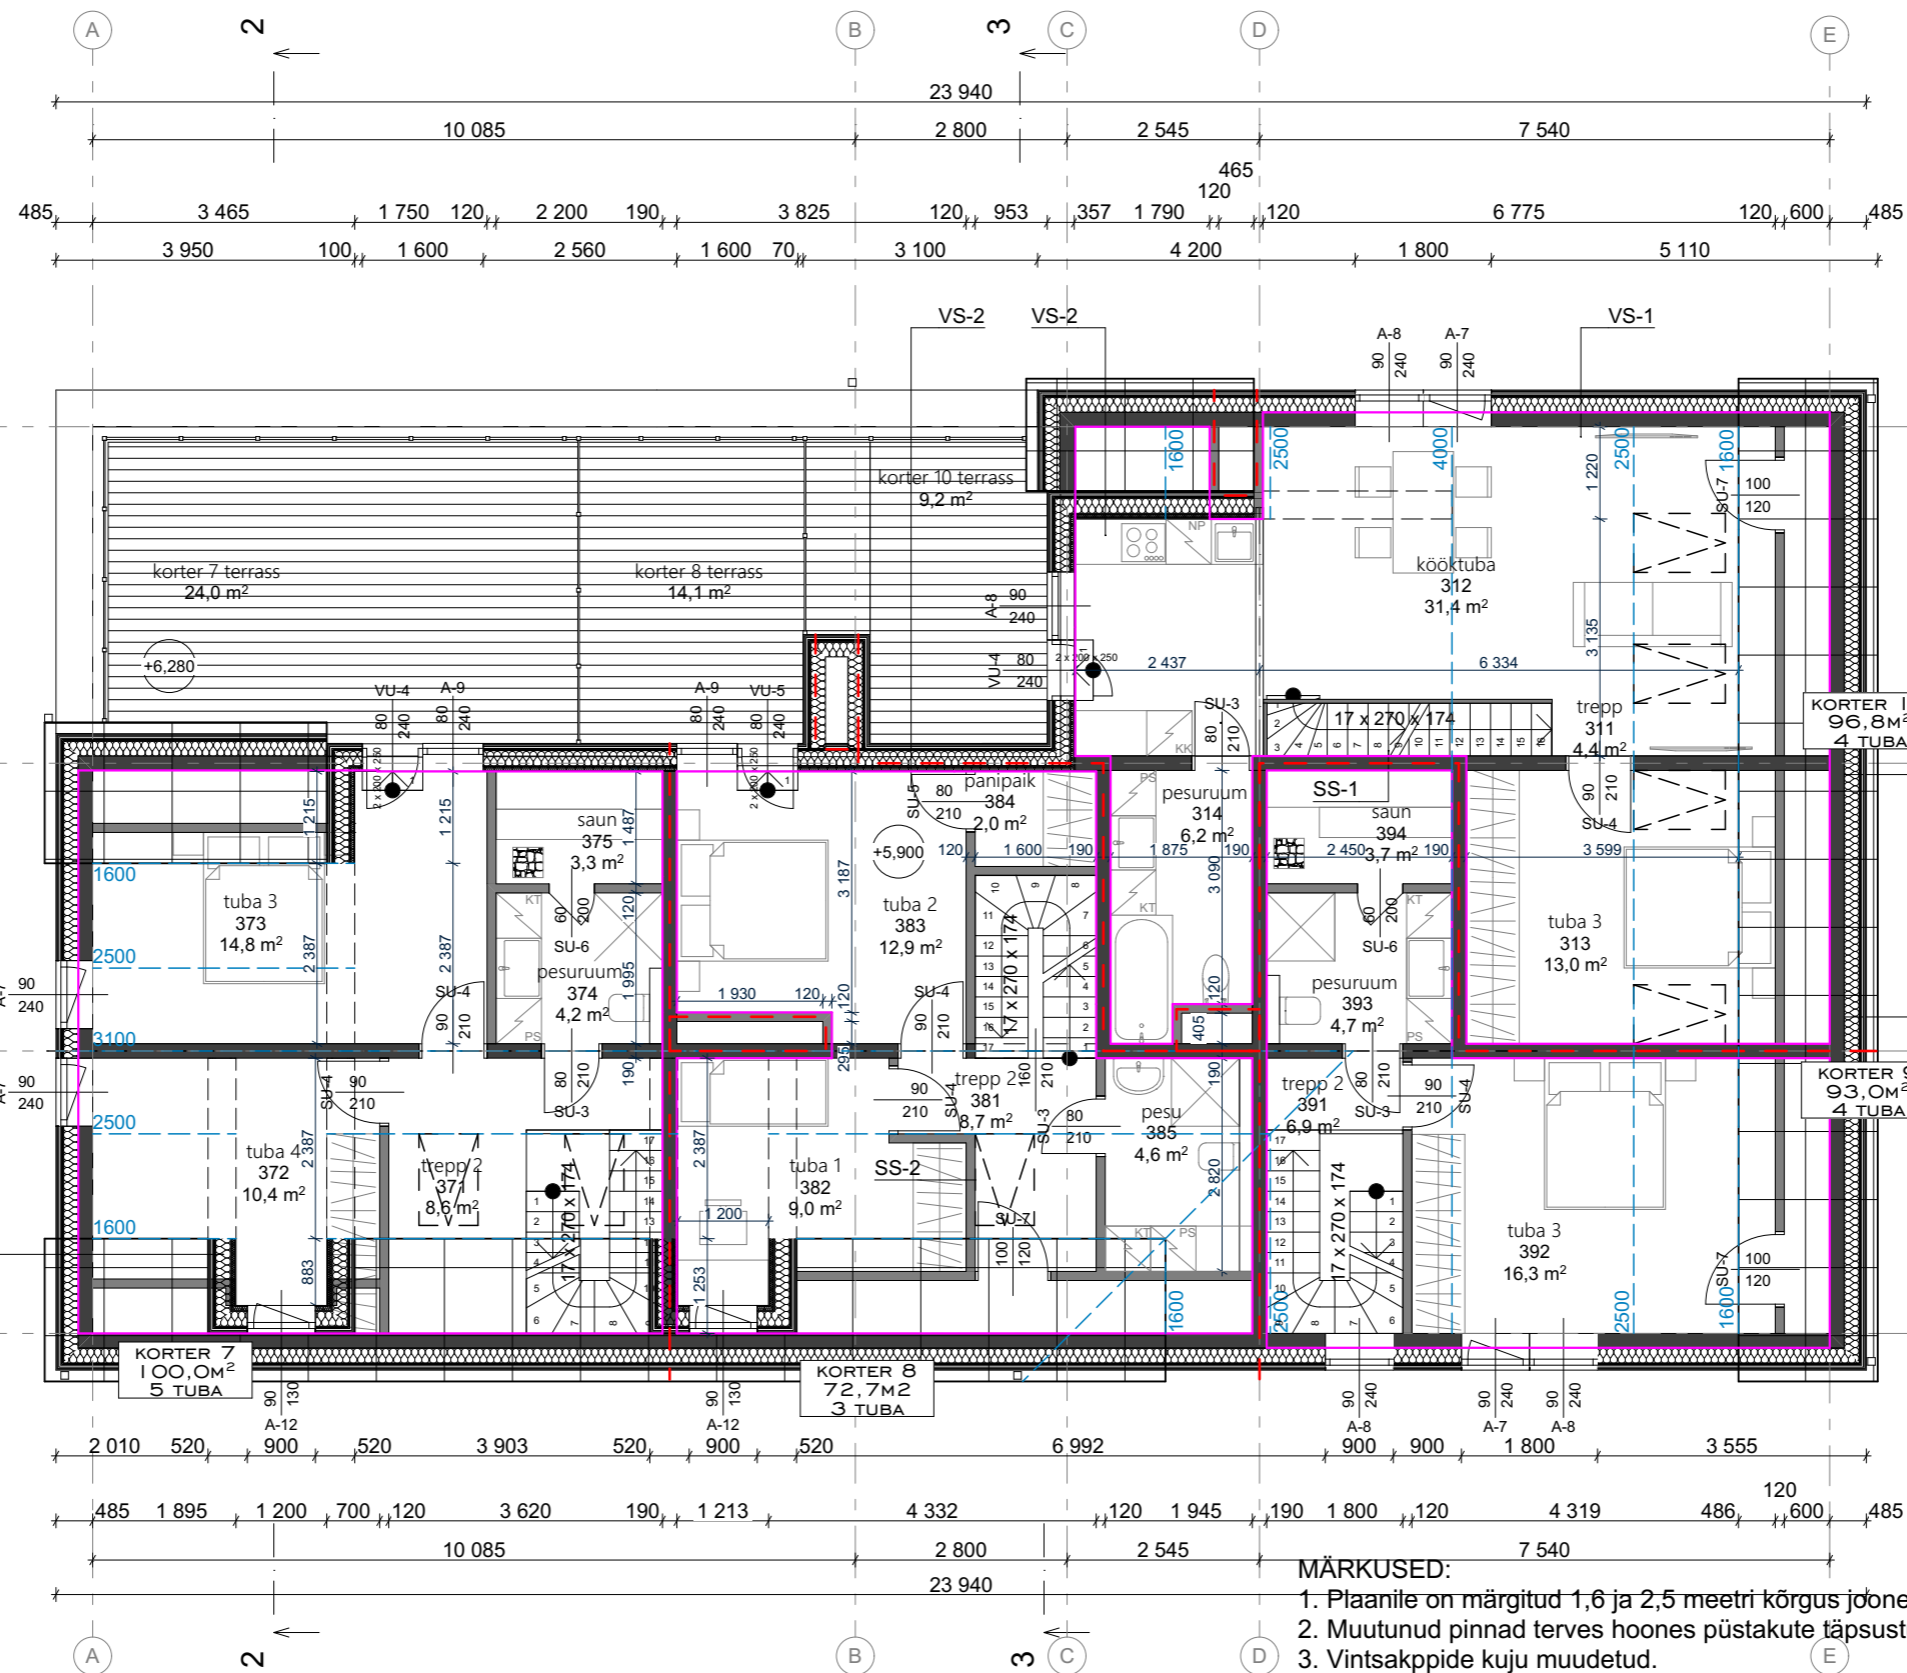

VAADE3

VS-1 VÄLISSEIN

laudis	20mm
distantliist	20mm
õhuvahe	25mm
tuuletöke	30mm
soojustus	200mm
öönesplakk	190mm

VS-2 VINTSKAPP-VÄLISSEIN

laudis	20mm
distantliist	20mm
õhuvahe	25mm
tuuletöke	30mm
karkass/ soojustus	200mm
OSB plaat	12mm
aurutöke	
karkass/ soojustus	50mm
kipsplaat	13mm

SS-1 SISESEIN

öönesplakk	190mm
------------	-------

SS-2 SISESEIN

kergsein	120mm
----------	-------

VAADE4

VAADE2

Eriomandite loomine hoonejaotusplaani kujutatud viisil vastab korteriomandi- ja korteriühituseaduse §-s 4 sätestatud nõuetele.

- KORTERIOMAND
- - - EI-60

MÄRKUSED:

1. Plaanile on märgitud 1,6 ja 2,5 meetri kõrgus jooned.
2. Muutunud pinnad terves hoones püstakute täpsustumisega.
3. Vintsakppide kuju muudetud.
4. Märgitud korteriomandite piirid.
5. Muutunud välistarindi konstruktsioon, sellest tulenevalt nihkunud välisperimeetri teljed 50mm välja poole, muutunud pinnad hoones.
6. Katuse viil toodud teljelt D teljle C.
7. Teljele 4 planeeritud vintskapid.

02.11.2018

19.12.2018

10.01.2019

18.02.2019

25.02.2019

1:100		3KORRUS	
OBJEKT	KORTERELAMU	PP	
AADRESS	Oa 47, TARTU LINN	1018	
TELLIJA / TELLIJA ESINDAJA	ASTRID ARULA	04.06.2019	
ARHITEKT	KAIDO KEPP		
ARHITEKT	HEILIN LEIF	5-03	