


- I EHTUSJÄRJEKORD
- II EHTUSJÄRJEKORD
- III EHTUSJÄRJEKORD

- ÜLDKASUTATAVAD RUUMID
- TEHNILISED RUUMID
- 12201 BÜROO
- 12319 KAUBANDUS
- 12331 ILU- JA ISIKUTEENUS
- 12644 AMBULATOORSE ARSTIABI OSUTAMINE
- 12651 SPORDIHALL, VÕIMLA

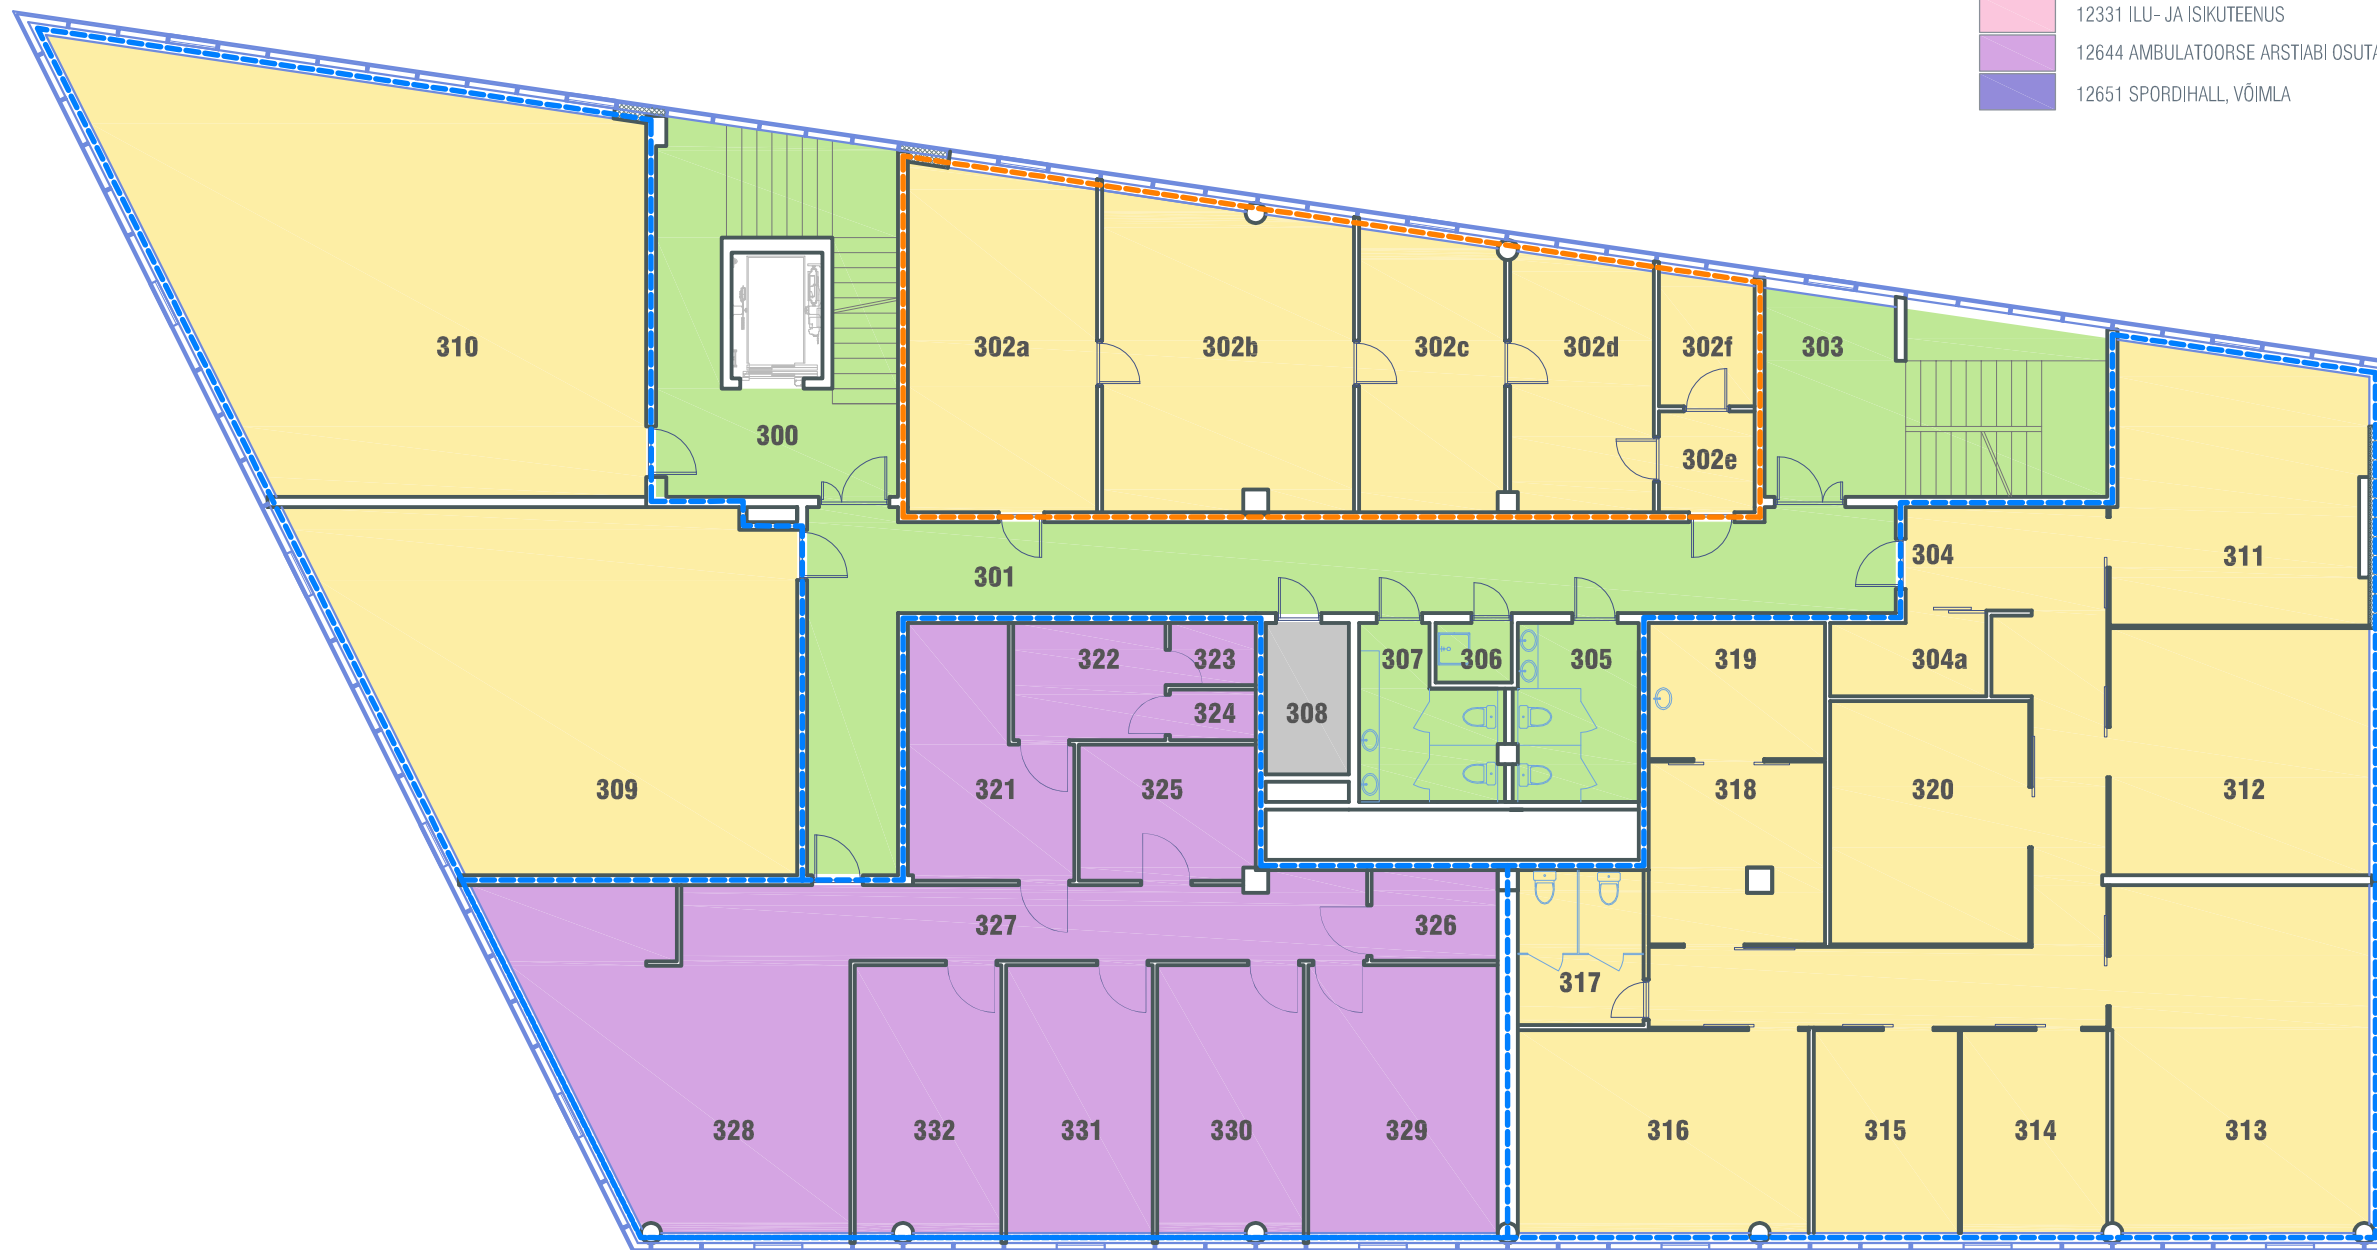

KÕRGE HOONEOSA			
NR	TÄHIS	RUUM	PIND
01	300	TREPIKODA	27.9
02	301	KORIDOR	49.5
03	302a	BÜROORUUM	25.6
04	302b	BÜROORUUM	30.8
05	302c	BÜROORUUM	16.2
06	302d	BÜROORUUM	14.7
07	302e	ESIK	3.8
08	302f	ABIRUUM	5.1
09	303	TREPIKODA	21.6
10	304	KORIDOR	34.0
11	304a	GARDEROOB	4.8
12	305	WC	8.5
13	306	KORISTUSTARVETE RUUM	1.7
14	307	WC	8.0
15	308	TEHNILINE RUUM	4.9
16	309	BÜROORUUM	60.8
17	310	BÜROORUUM	77.7
18	311	BÜROORUUM	26.8
19	312	BÜROORUUM	25.2
20	313	BÜROORUUM	35.2
21	314	BÜROORUUM	11.6
22	315	BÜROORUUM	11.5
23	316	BÜROORUUM	23.2
24	317	WC	7.6
25	318	PUHKERUUM	12.6
26	319	KÕÖK	9.4
27	320	ABIRUUM	19.0
28	321	ABIRUUM	13.7
29	322	ABIRUUM	7.0
30	323	ABIRUUM	2.1
31	324	ABIRUUM	1.7
32	325	ABIRUUM	9.4
33	326	ABIRUUM	4.7
34	327	KORIDOR	15.9
35	328	FUAJEE	40.0
36	329	KABINET	20.7
37	330	KABINET	15.5
38	331	KABINET	15.5
39	332	KABINET	15.5
III KORRUS KOKKU			739.4

- projekt on koostatud vastavalt projekteerimise lähteülesandele / tehnilisele kirjeldusele ning kehtivatele normidele ja nõuetele
- käesolev joonis tühistab kõik sama numbriga varasema kuupäevaga joonised
- joonist vaadata koos konstruktiivse osa vastavate joonistega
- kõik muudatused tuleb kooskõlastada projekteerijaga
- joonised ja seletuskiri moodustavad terviku ja neid tuleb käsitleda koos, vasturääkivuste ilmnemisel teavitada projekteerijat
- kõik mõõdud ja kõrgusmärgid peab ülekontrollima enne toote valmistamist
- kõikide materjalide ja ehitustööde kvaliteet peab vastama kehtivate seadusandlike aktide järgi kehtestatud nõuetele ja olema kooskõlas hea ehitustavaga

muut. arv muudatuse kirjeldus

ARTG
PROJEKTIBÜROO

EP10385231-0001
Kvaliteedi juhtimissüsteem ISO 9001
Sõbra 54 Tartu 50106 Eesti 733 3170
Info@rtgprojekt.ee www.rtgprojekt.ee

joonis	III KORRUSE SKEEM	kuupäev	töö nr	132019
objekt	ÄRIHOONE UUSEHITUSE PÕHIPROJEKTI MUUDATUSPROJEKT 20.05.2019	staadium	PÕHIPROJEKT	
aadress	SÕBRA 54, TARTU	kuupäev	12.06.2019	
tellija	AS VALLIKRAAVI KINNISVARA	fail	132019_PP_AR-9	
projekti juht	ALAR PEEDO	mõõtkaava	1:150	
arhitekt	JELENA BELJAJEVA	joonise nr	AR-9-05	
		muut		