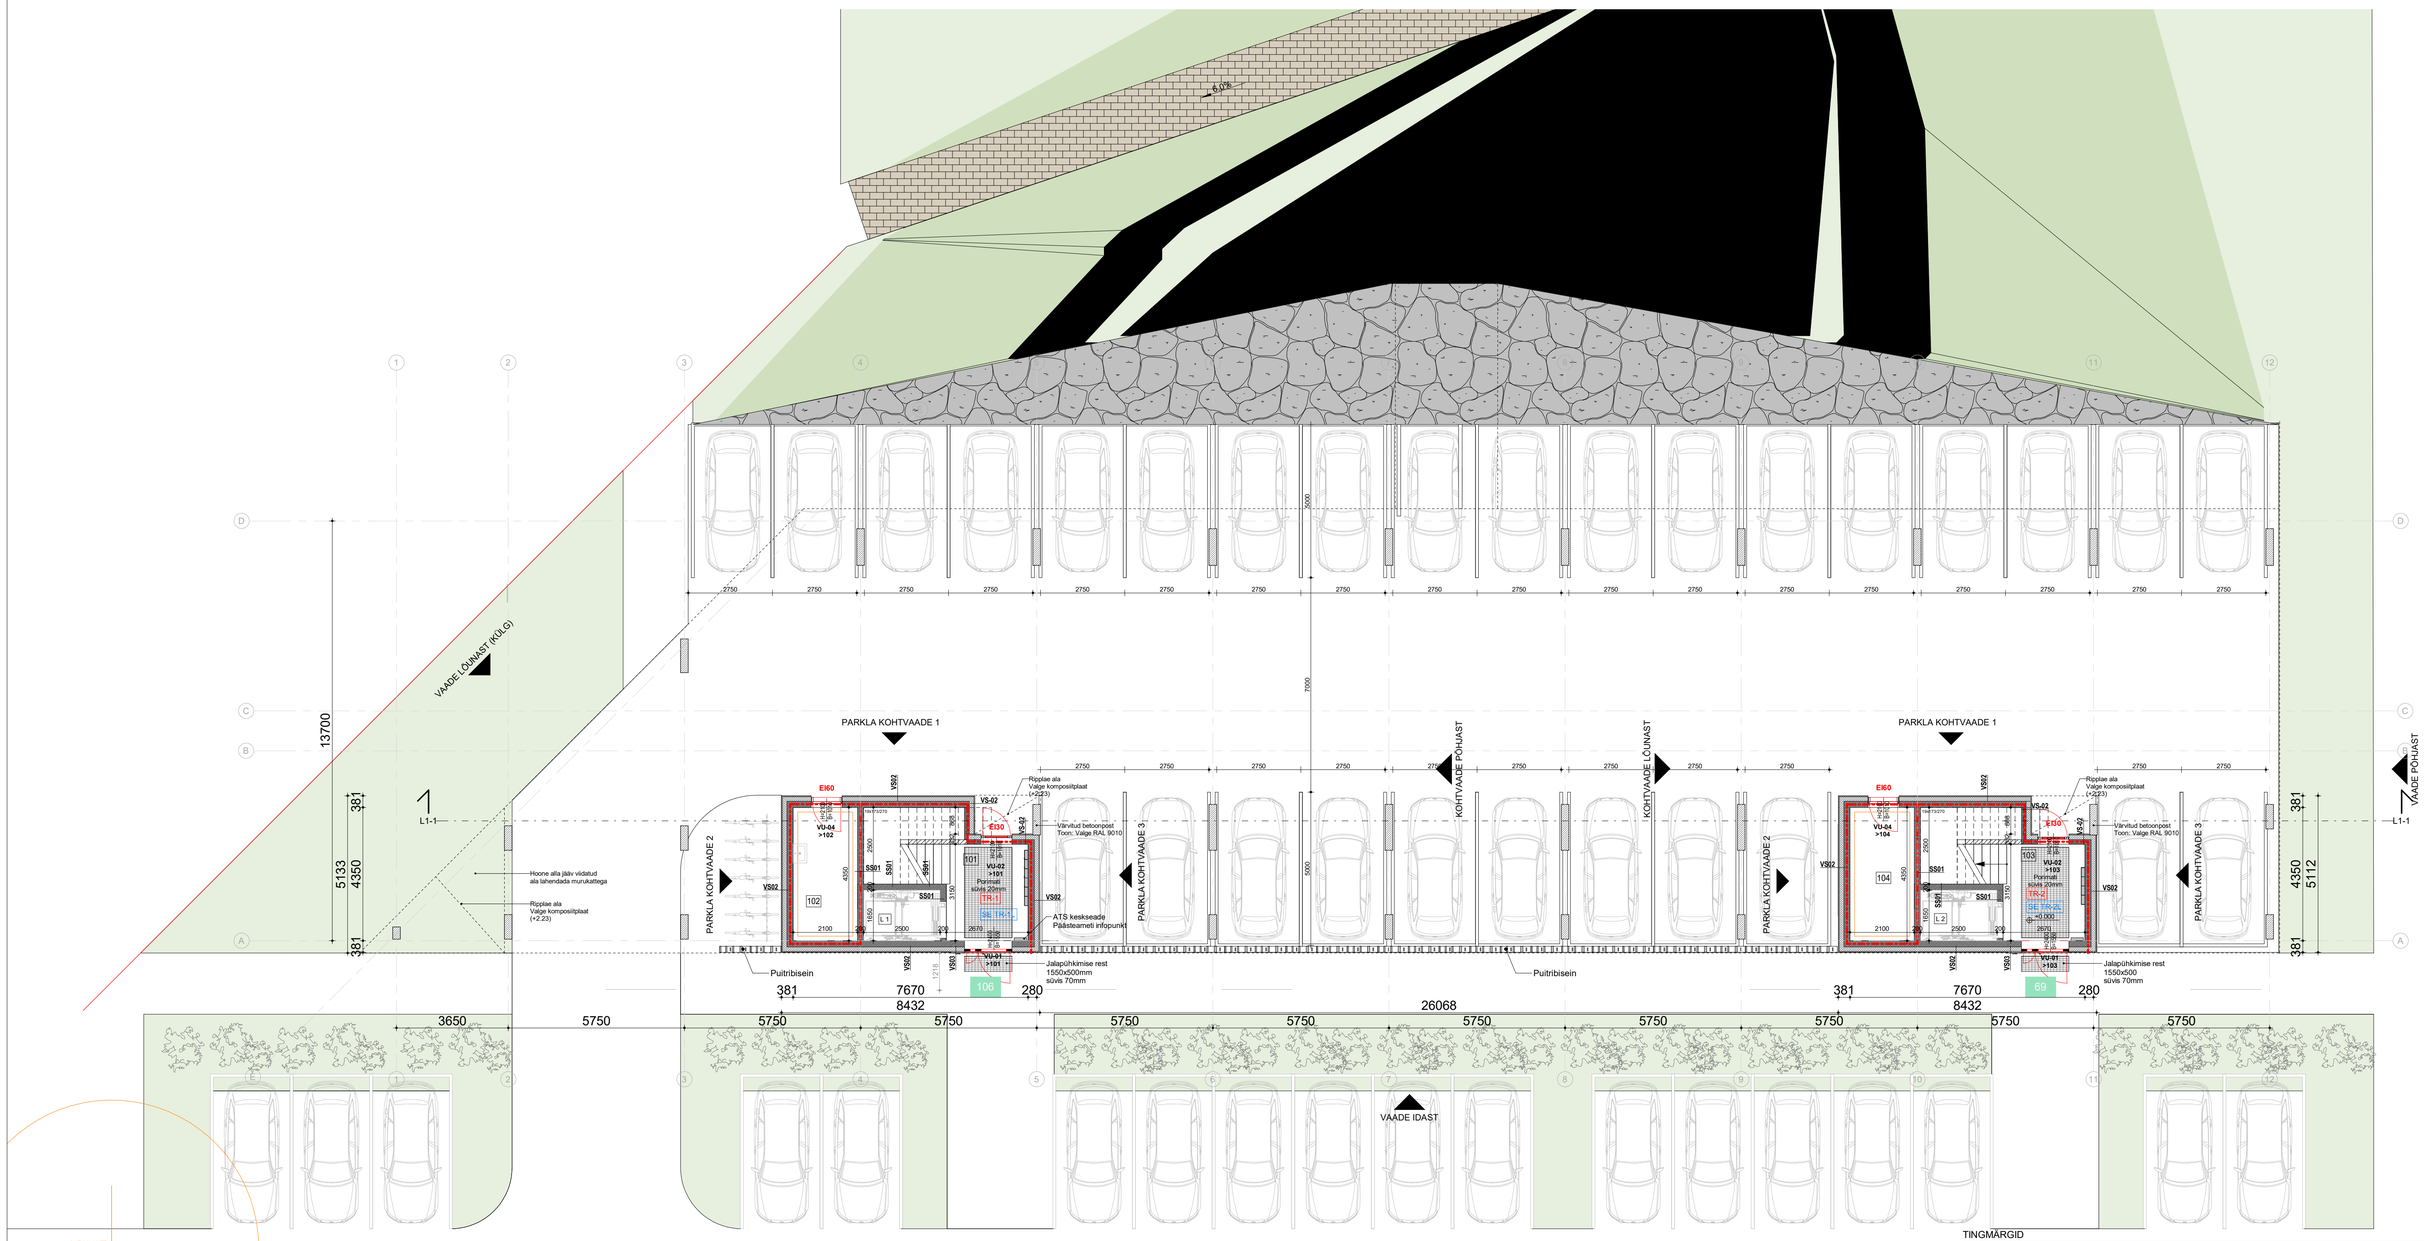

0-PUNKT
Angle to true north 262.04°

TINGMÄRGID

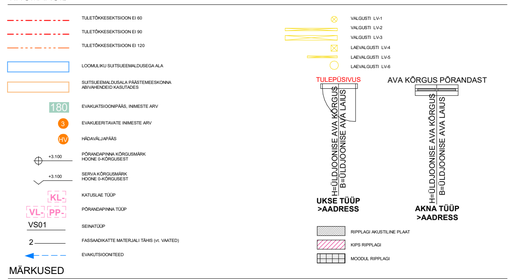

MÄRKUSED

1) Hoone ±0.00 = abs.+34.46m (EH2000) / abs. +34.22 (BK77)
2) Kõik kõrgused **EH2000 süsteemis**
3) Korruse kõigi ruumide põrandapinna kõrguseks sõltumata viimistluskihi paksusest on ±0.00 = abs.+34.46
4) Korruse põrandapinnatüübiks on PP-01, kui ei ole märgitud teisiti.
5) Märgruumide kalded vastavalt sisearhitektuursele projektile
6) Hoone tarindite lahendused vt. konstruktiivne projekt
7) Siseuste spetsifikatsioon vt. spetsifikatsiooni tabel
8) Välisuste spetsifikatsioon vt. joon. AR-33-01 ja spetsifikatsiooni tabel
9) Akende spetsifikatsioon vt. joon. AR-32-01 ja spetsifikatsiooni tabel
10) Konstruktsioonitüüpide kirjeldused vt. konstruktiivne projekt
11) Puuduvad konstr. tüübid (panipaikade vaheseinad, liftšahti tagune topeltsein) täpsustuvad tööprojekti staadiumis

Tellija	AS Vallikraavi Kinnisvara	Töö nr	578.2019	Staadium	Tööprojekt
Omanik	AS Vallikraavi Kinnisvara			Projekti osa	AE
Objekt	SIILI TN 3 KORTERELAMU			Mõõtkava	1 : 100
Joonis	1. korrus			Joonise nr	**SI3_TP_AR-05-01**
Objekti autor	Indrek Allmann, Tanno Tammesson			Kuupäev	30.11.2020
				Print	16/12/2020 15:24:00
Projekti arhitekt	Tanno Tammesson, Hans-Peter Isand, Mari-Leen Lao, Jaan Jagomägi, Tarmo Miller				
Projekti juht	Mihkel Ehrpas, Kadi-Liis Minn				

Arhitektuuribüroo

Arhitektuuribüroo PILIRIS OÜ
reg.nr. EP00005146 Pilsnu mnt 141 13134 Tallinn
telefon +372 699 0025 e-post mail@pilsnu.ee

KORRUSE RUUMIDE EKSPLIKATSIOON		
NR	NIMI	PINDALA
TEHNO		
102	Tehniline ruum	9.2
104	Tehniline ruum	9.2
ÜLDALA		
101	Trepikoda	15.7
103	Trepikoda	15.7