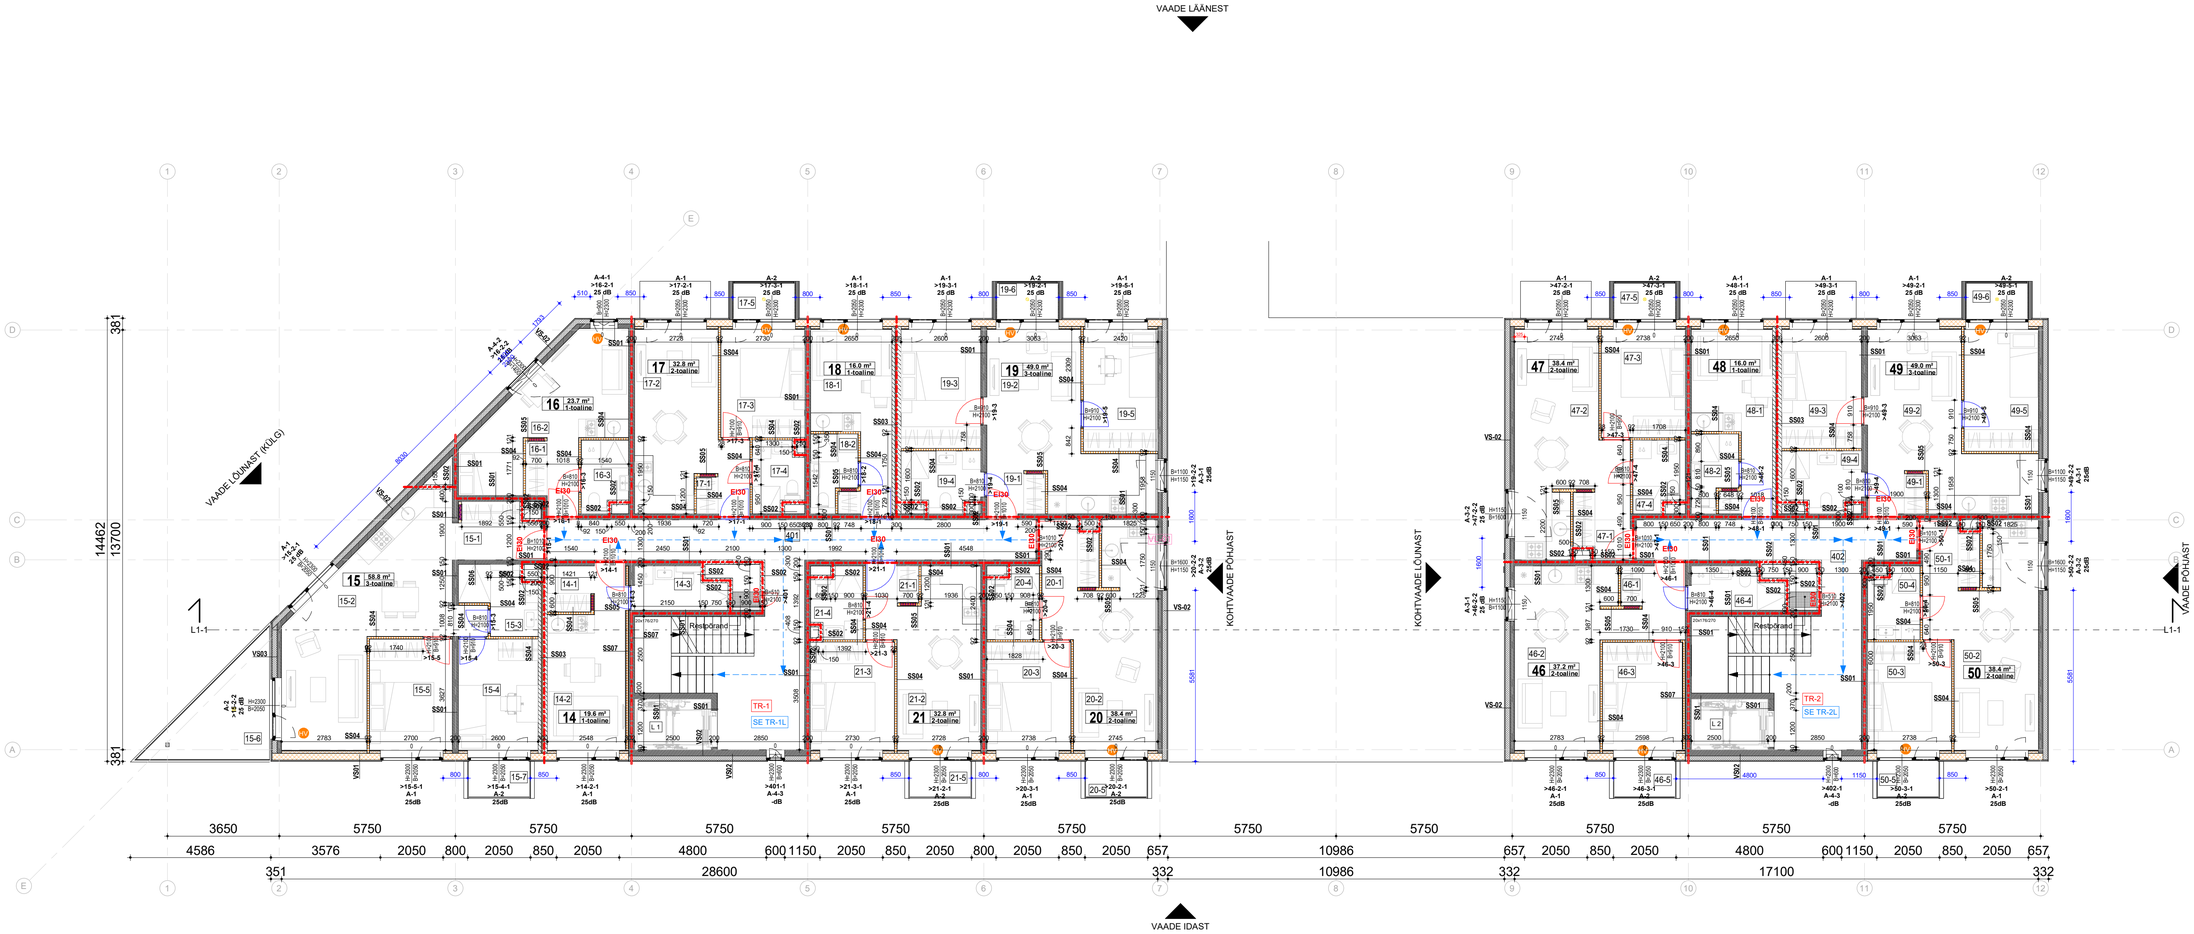

KORRUSE RUUMIDE EKSPLIKATSIOON

NR	NIMI	PINDALA
ÜLDALA		
401	Koridor	42.3
402	Koridor	33.5
KORTER 14	1-toaline, 19.6 m2	
14-1	Esik	3.9
14-2	Elutuba/köök	11.8
14-3	Vannituba	3.9
KORTER 15	3-toaline, 58.8 m2	
15-1	Esik	4.8
15-2	Elutuba/köök	29.2
15-3	Vannituba	4.6
15-4	Magamistuba	9.9
15-5	Magamistuba	10.3
15-6	Rõdu	10.3
15-7	Rõdu	2.4
KORTER 16	1-toaline, 23.7 m2	
16-1	Esik	3.8
16-2	Elutuba/köök	16.5
16-3	Vannituba	3.4
KORTER 17	2-toaline, 32.8 m2	
17-1	Esik	3.3
17-2	Elutuba/köök	15.9
17-3	Magamistuba	10.1
17-4	Vannituba	3.5
17-5	Rõdu	2.4
KORTER 18	1-toaline, 16.0 m2	
18-1	Elutuba/köök	12.6
18-2	Vannituba	3.4

KORRUSE RUUMIDE EKSPLIKATSIOON

NR	NIMI	PINDALA
KORTER 19	3-toaline, 49.0 m2	
19-1	Esik	2.6
19-2	Elutuba/köök	21.0
19-3	Magamistuba	10.6
19-4	Vannituba	4.7
19-5	Magamistuba	10.1
19-6	Rõdu	2.4
KORTER 20	2-toaline, 38.4 m2	
20-1	Esik	3.9
20-2	Elutuba/köök	20.6
20-3	Magamistuba	10.2
20-4	Vannituba	3.7
20-5	Rõdu	2.4
KORTER 21	2-toaline, 32.8 m2	
21-1	Esik	3.3
21-2	Elutuba/köök	15.9
21-3	Magamistuba	10.1
21-4	Vannituba	3.5
21-5	Rõdu	2.4
KORTER 46	2-toaline, 37.2 m2	
46-1	Esik	2.9
46-2	Elutuba	20.8
46-3	Magamistuba	9.6
46-4	Vannituba	3.9
46-5	Rõdu	2.4

KORRUSE RUUMIDE EKSPLIKATSIOON

NR	NIMI	PINDALA
KORTER 47	2-toaline, 38.4 m2	
47-1	Esik	3.9
47-2	Elutuba	20.6
47-3	Magamistuba	10.2
47-4	Vannituba	3.7
47-5	Rõdu	2.4
KORTER 48	1-toaline, 16.0 m2	
48-1	Elutuba	12.6
48-2	Vannituba	3.4
KORTER 49	3-toaline, 49.0 m2	
49-1	Esik	2.6
49-2	Elutuba	21.0
49-3	Magamistuba	10.6
49-4	Vannituba	4.7
49-5	Magamistuba	10.1
49-6	Rõdu	2.4
KORTER 50	2-toaline, 38.4 m2	
50-1	Esik	3.9
50-2	Elutuba	20.6
50-3	Magamistuba	10.2
50-4	Vannituba	3.7
50-5	Rõdu	2.4

TINGMÄRGID

TULETÕKKESEKTSIOON EI 60
TULETÕKKESEKTSIOON EI 90
TULETÕKKESEKTSIOON EI 120
LOOMULIKU SUITSUEEMALDUSEGA ALA
SUITSUEEMALDUSALA PÄÄSTEMEESKONNA ABIVAHENDID KASUTADES
EVAKUATSIOONIPÄÄL. INIMESTE ARV
EVAKUEERITAVATE INIMESTE ARV
HÄDAABIL/APPÄÄS
PÕRANDAPINNA KÕRGUSMÄRK HOONE 0-KÕRGUSEST
SEINA KÕRGUSMÄRK HOONE 0-KÕRGUSEST
KATUSLAE TÜÜP
PÕRANDAPINNA TÜÜP
SEINATÜÜP
FASSAADIKATTE MATERJALI TÄHIS (vt. VAATED)
EVAKUTSIOONITEED
VALGUSTI LV-1
VALGUSTI LV-2
VALGUSTI LV-3
LAEVALGUSTI LV-4
LAEVALGUSTI LV-5
LAEVALGUSTI LV-6
TULEPOSIVUS
EI=ÜLDJOONISE AVA KÕRGUS
B=ÜLDJOONISE AVA LAIUS
UKSE TÜÜP >AADRESS
AKNA TÜÜP >AADRESS
RIPPLAGI AKUSTILINE PLAAT
KIPS RIPPLAGI
MODUUL RIPPLAGI

MÄRKUSED

1) Hoone ±0.00 = abs.+34.46m (EH2000) / abs. +34.22 (BK77)
2) Kõik kõrgused **EH2000 süsteemis**
3) Korruse kõigi ruumide põrandapinna kõrguseks sõltumata viimistluskihi paksusest on +9.28 = abs.+43.74
4) Korruse põrandapinnatüübiks on VL-01, kui ei ole märgitud teisiti.
5) Märgruumide kalded vastavalt sisearhitektuursele projektile
6) Hoone tarindite lahendused vt. konstruktiivne projekt
7) Siseuste spetsifikatsioon vt. spetsifikatsiooni tabel
8) Väliuste spetsifikatsioon vt. joon. AR-33-01 ja spetsifikatsioonisi tabel
9) Akende spetsifikatsioon vt. joon. AR-32-01 ja spetsifikatsioonisi tabel
10) Konstruktsioonitüüpide kirjeldused vt. konstruktiivne projekt
11) Puuduvad konstr. tüübid (panipaikade vaheseinad, liftišahti tagune topeltsein) täpsustuvad tööprojekti staadiumis

Tellija	AS Vallikraavi Kinnisvara	Töö nr	578.2019	Staadium	Tööprojekt
Omanik	AS Vallikraavi Kinnisvara			Projekti osa	AE
Objekt	SIILI TN 3 KORTERELAMU			Mõõtkava	1 : 100
Joonis	4. korrus			Joonise nr	**SI3_TP_AR-05-04**
Objekti autor	Indrek Allmann, Tanno Tammesson			Kuupäev	30.11.2020
				Print	16/12/2020 15:14:39
Projekti arhitekt	Tanno Tammesson, Hans-Peter Isand, Mari-Leen Lao, Jaan Jagomägi, Tarmo Miller				
Projekti juht	Mihkel Ehrpas, Kadi-Liis Minn				

Arhitektuuribüroo RUUM OÜ
reg. nr EP30955 46 Pärnu mnt 141 11314 Tallinn
telefon +372 699 0520 e-post info@ruum.ee

Arhitektuuribüroo