


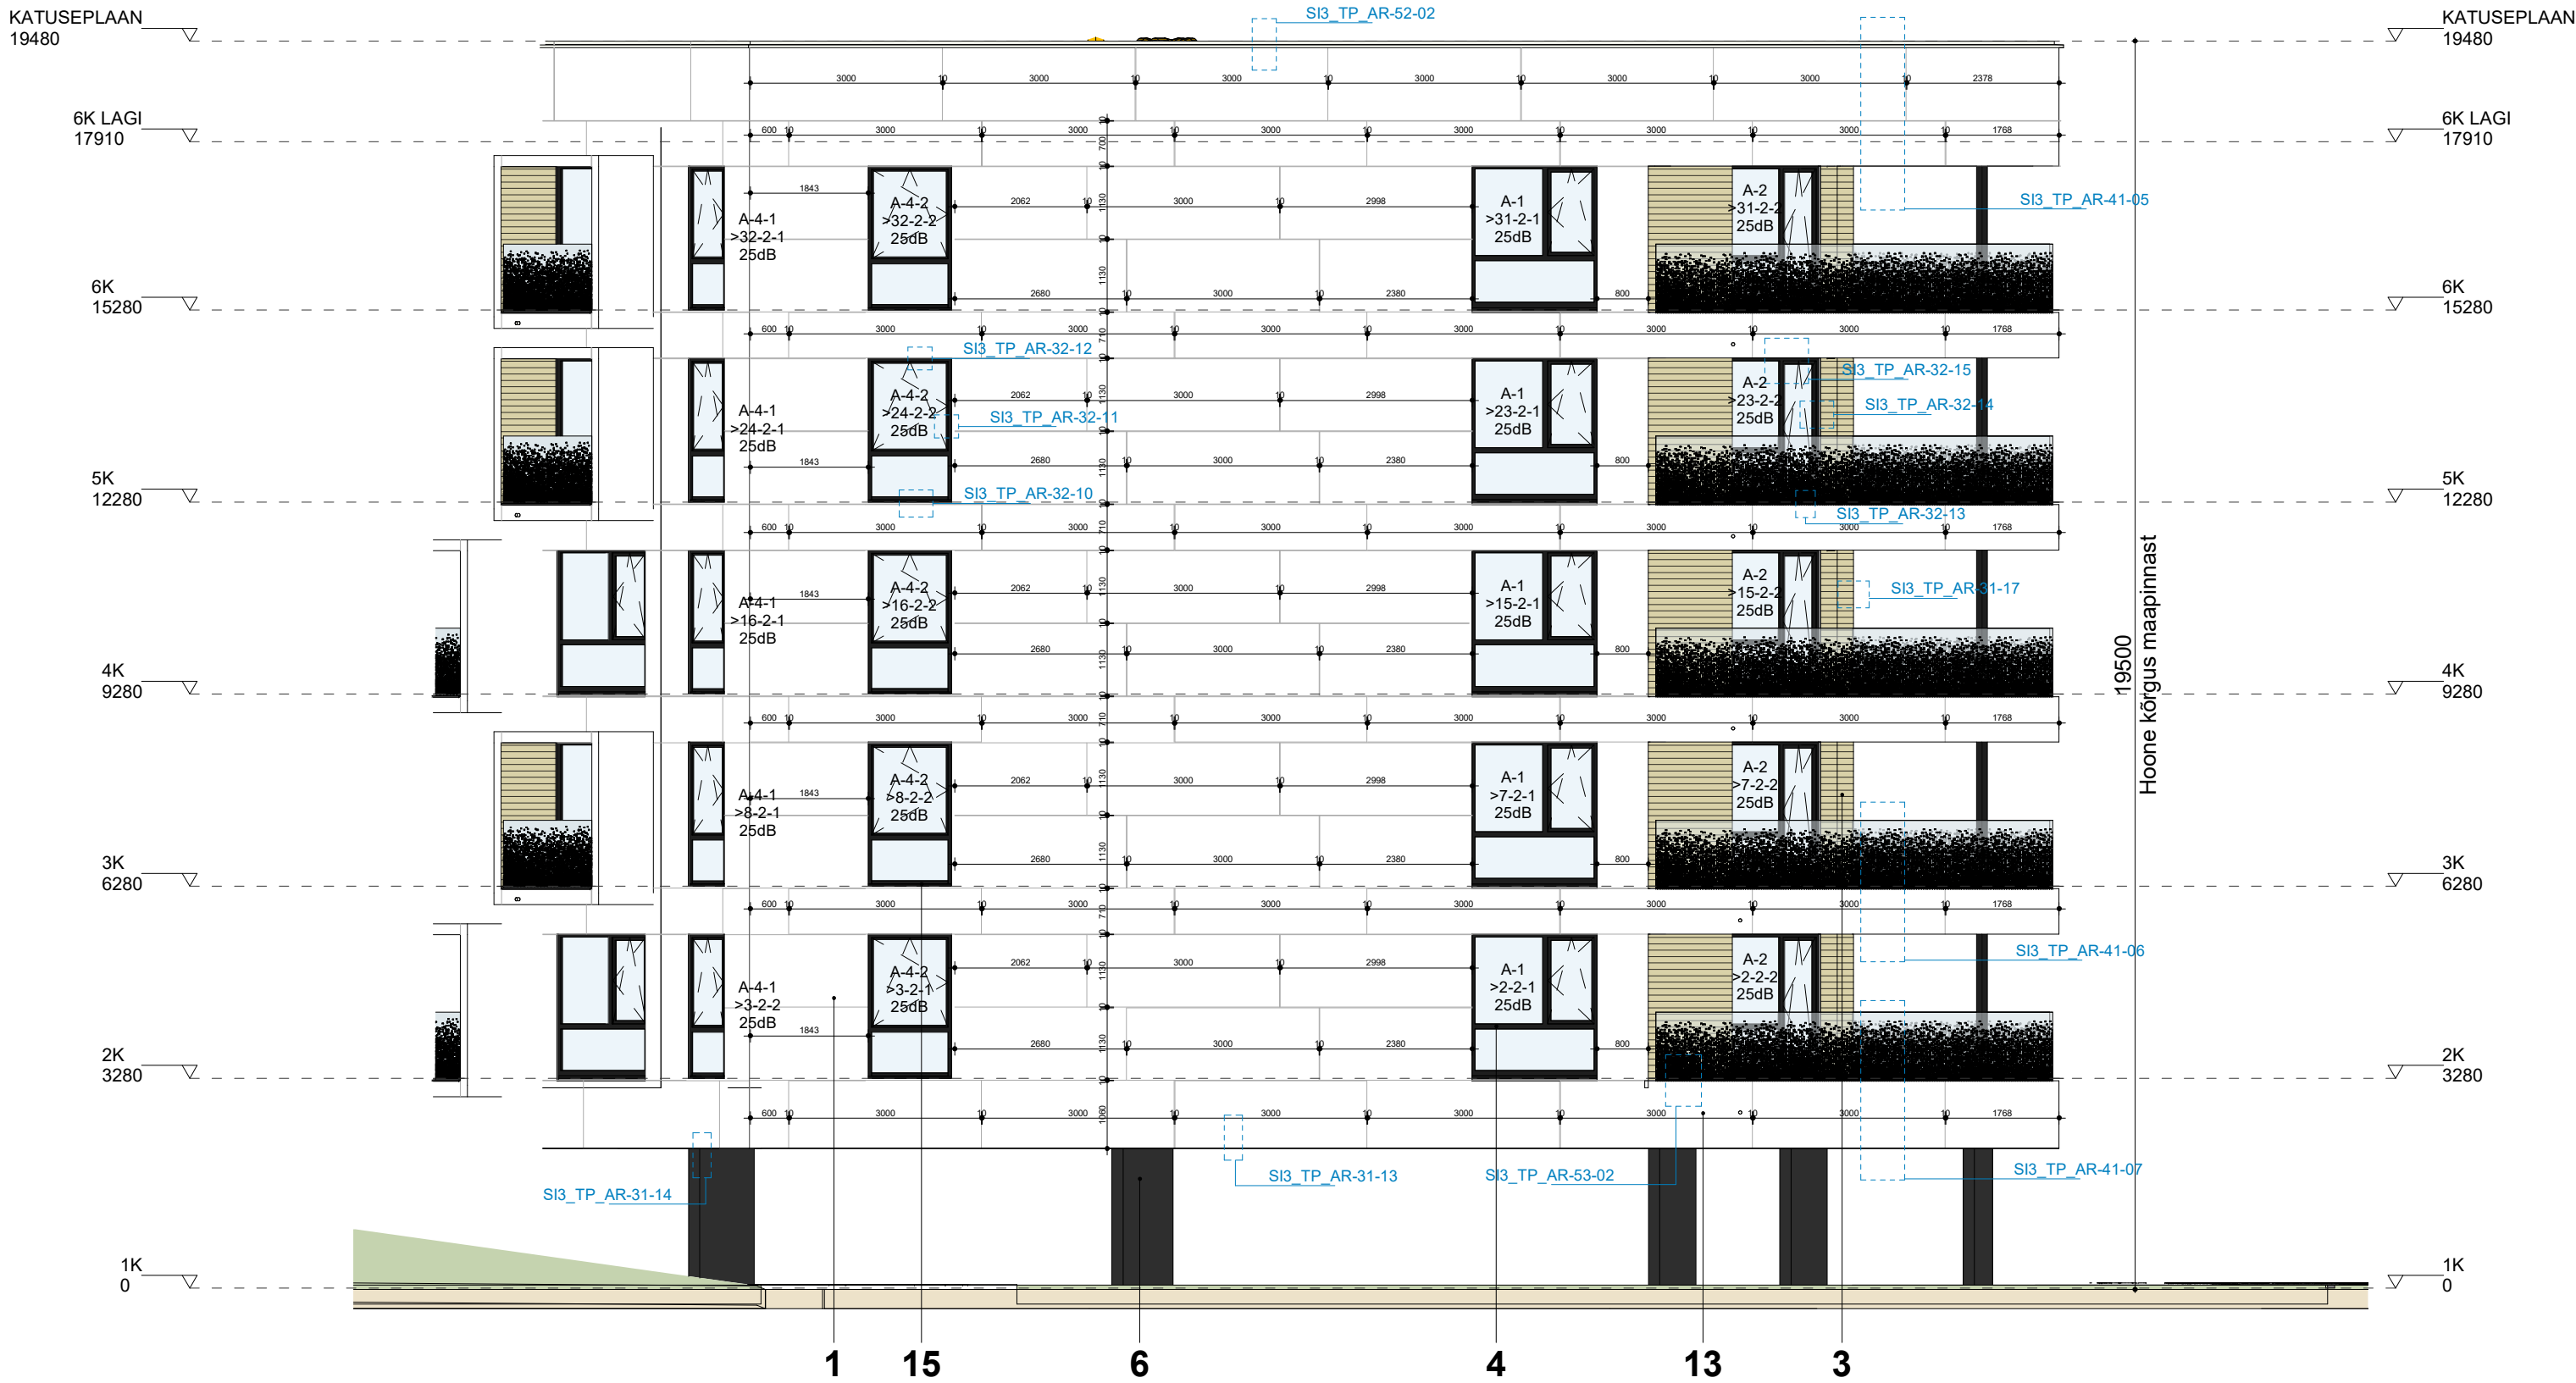

FASSAADIMATERJALID		
TÄHIS	ELEMENDI TÜÜP	MATERJAL
1	SEIN	Komposiitplaat
2	SEIN	Komposiitplaat
3	SEIN	Horisontaalne laudis UTS 23x120mm
4	AKEN	PVC
5	PIIRE	Klaas
6	POST	Betoon
7	UKS	Klaasalumiiniumprofiil
8	UKS	Silemetall
9	RIBISEIN	Puitribi
10	POST	Metall
11	PARAPETI PLEKK	Plekk
12	AADRESSITAHVEL	Metall (taustvalgustusega)
13	VEESÜLITI	Teras
14	VENTILATSIOONIREST	Teras
15	AKENDE VEEPLEKK	Plekk
		VÄRVITOON
		Alcotek valge RAL9003 "Shagreen"
		Alcotek must RAL9005 "Shagreen"
		Naturaalne, Valtti Akvacolor, Tatti-2
		Must RAL 9004
		Kiletatud muster, must / kirgas
		Must, Caparol Granit 5
		Must RAL 9004 / kirgas klaas
		Valge RAL 9010
		Must, Tikkurila Noki
		Must RAL 9004
		Valge RAL 9010
		Must RAL 9004
		Valge RAL 9010
		Valge RAL 9010
		Must RAL 9004

MÄRKUSED

- Hoone ±0.00 = abs.+34.46m (EH2000 süsteemis) / abs. +34.22 (BK77 süsteemis)
- Kõrgused näidatud EH2000 süsteemis
- Kõik mõõdud kontrollida objektil reaalsete mõõtudega

Tellija	AS Vallikraavi Kinnisvara	Töö nr	578.2019	Staadium	Tööprojekt
Omanik	AS Vallikraavi Kinnisvara			Projekti osa	AE
Objekt	SIILI TN 3 KORTERELAMU			Mõõtkava	1 : 100
Joonis	Vaade-lõunast			Joonise nr	SI3_TP_AR-06-03
Objekti autor	Indrek Allmann, Tanno Tammesson			Kuupäev	30.11.2020
Projekti arhitekt	Tanno Tammesson, Hans-Peter Isand, Mari-Leen Lao, Jaan Jagomägi, Tarmo Miller			Print	02/12/2020 15:42:51
Projekti juht	Mihkel Ehrpas, Kadi-Liis Minn				