
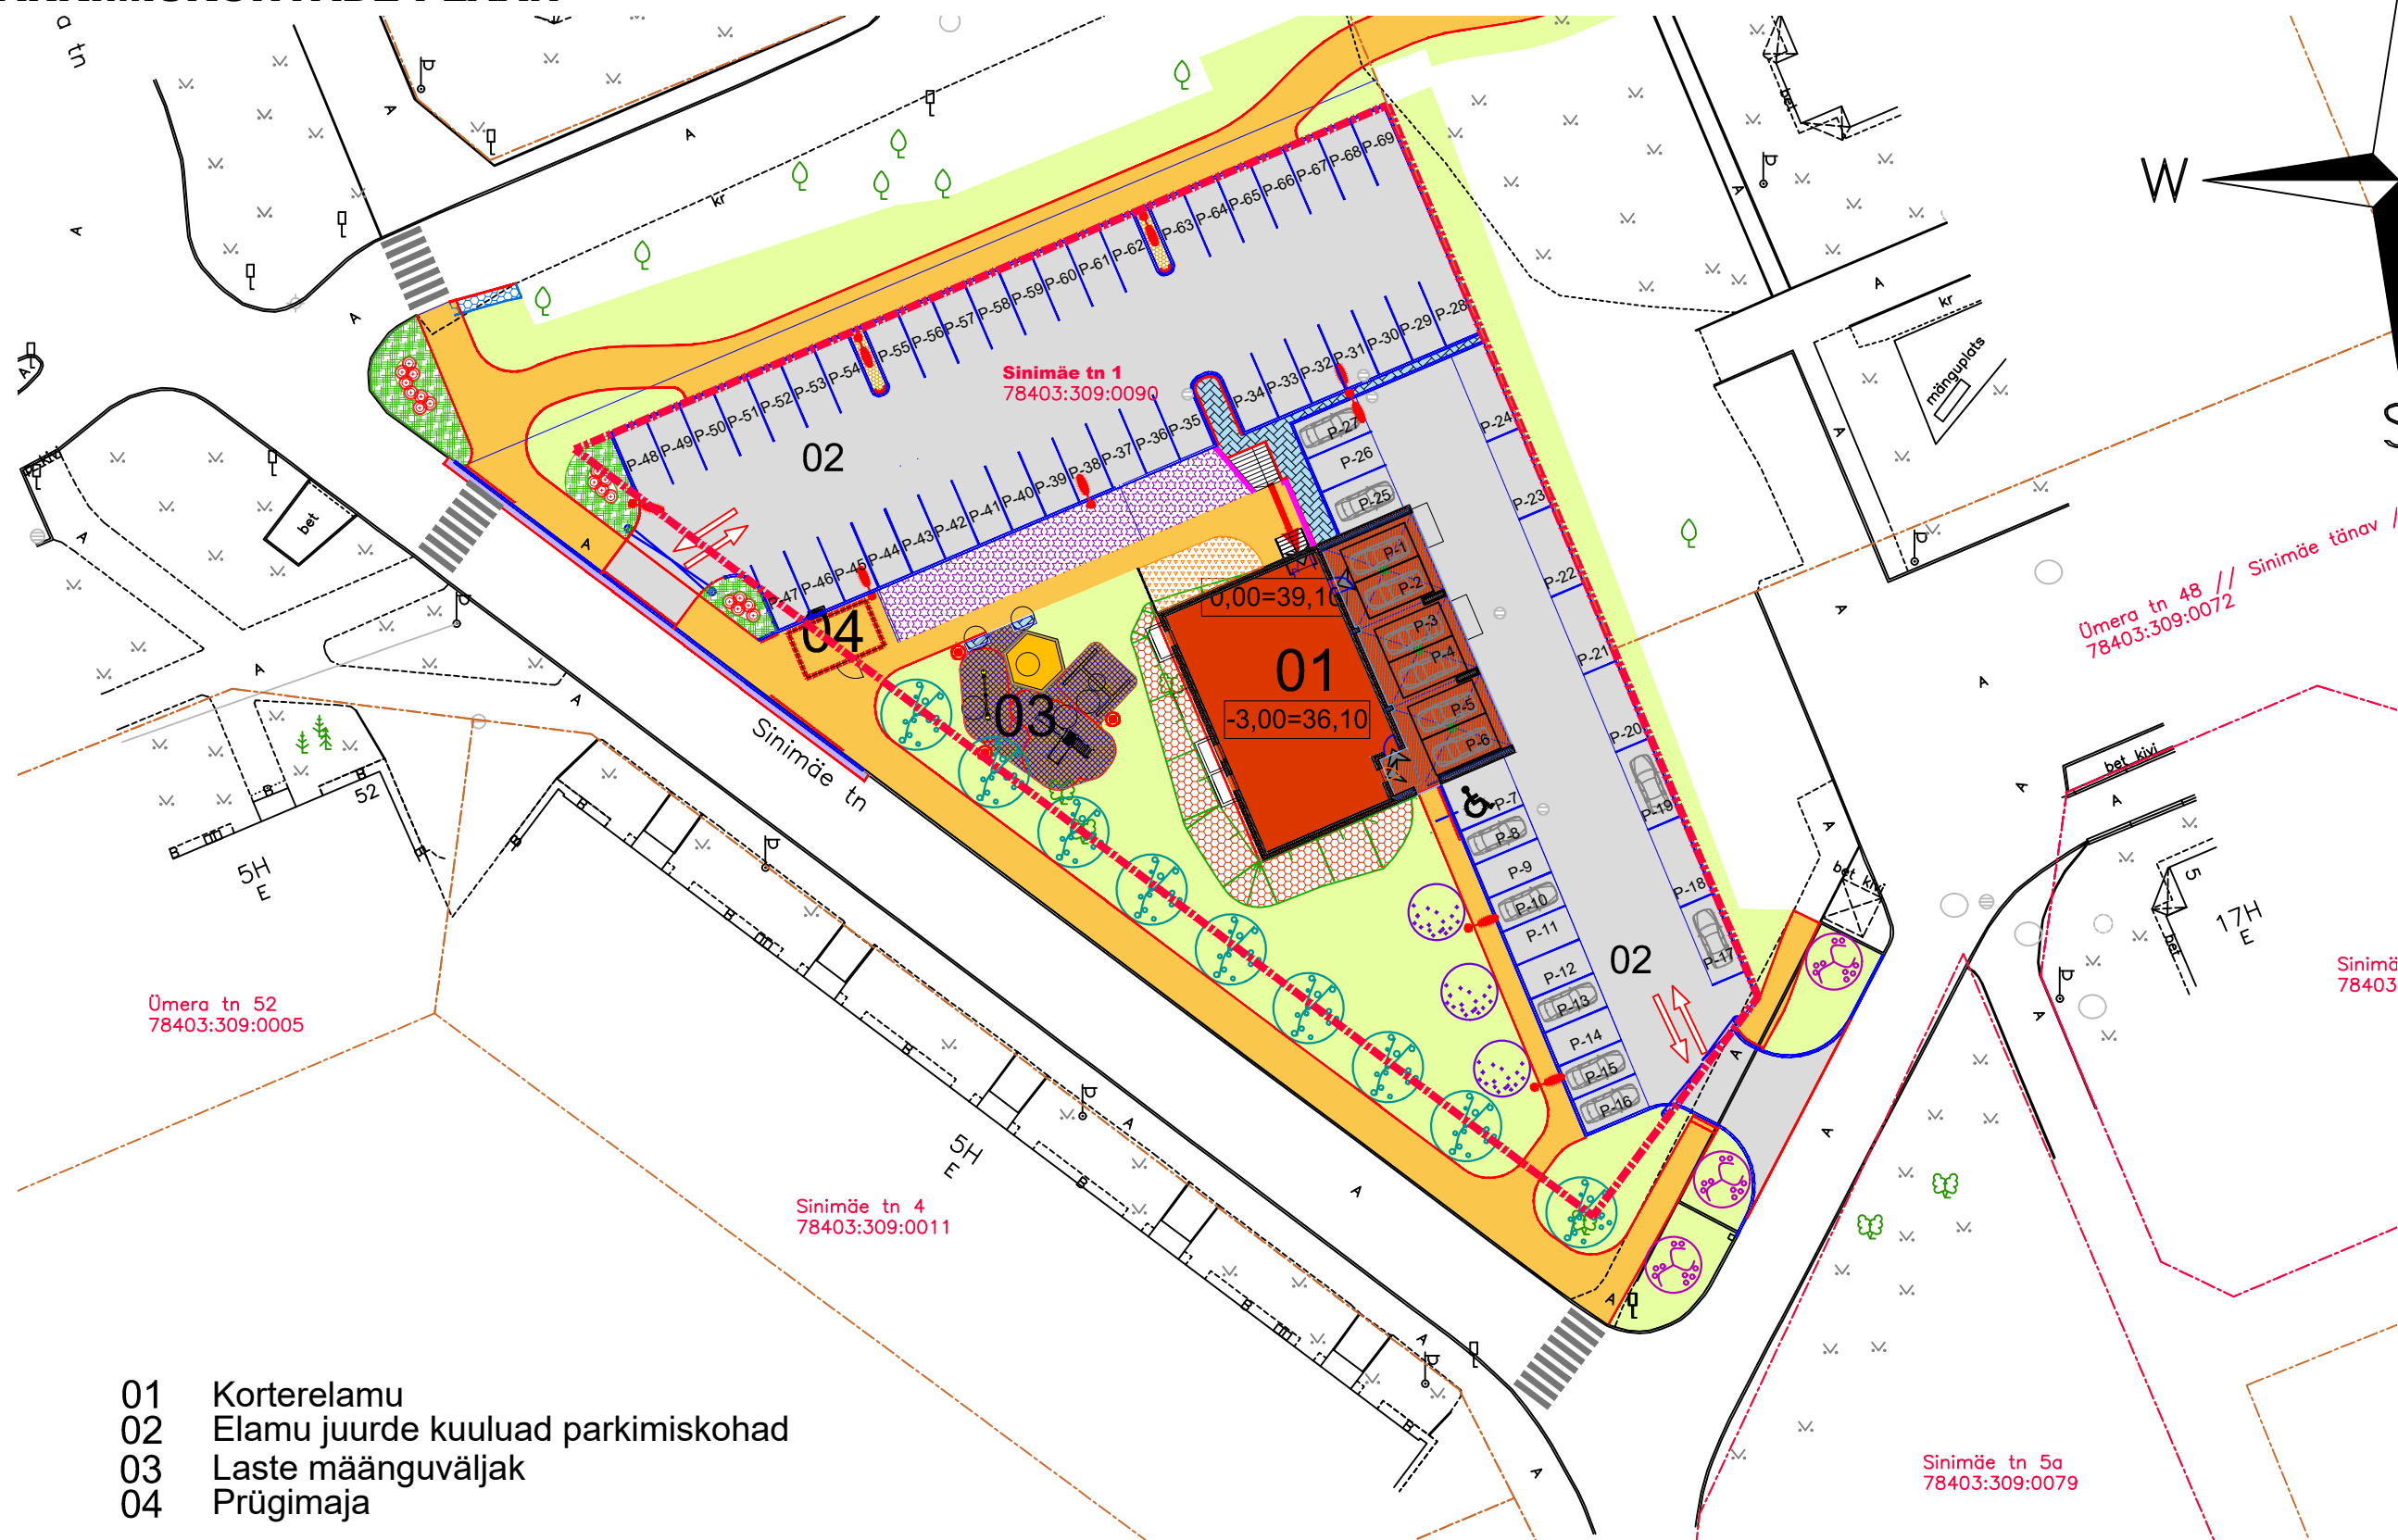


# SINIMÄE tn 1 ASENDIPLAAN PARKIMISKOHTADE PLAAN

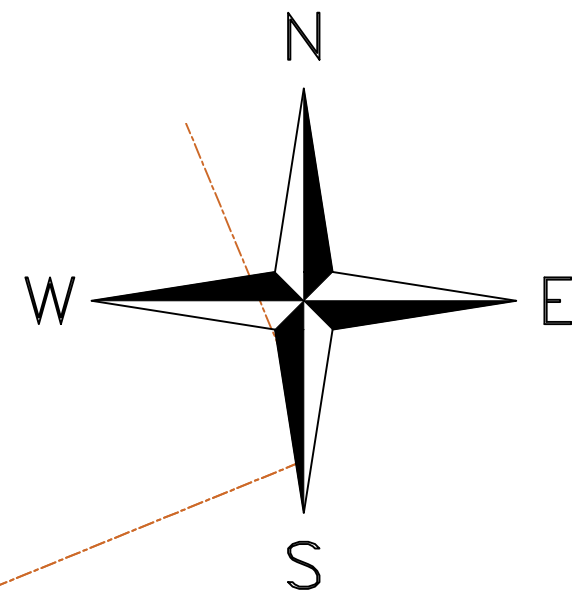

- 01 Korterelamu
- 02 Elamu juurde kuulud parkimiskohad
- 03 Laste mänguväljak
- 04 Prügimaja

- Kinnistu piir
- Hoone
- Asfaltkattega tee
- Haljasala