


KORTER 17

ÜLDINFO

Korrus: 3
Tubade arv: 2
Korter: 39,6 m²
Rõdu: 2,2 m²
Panipaik: 2,0 m²
Pind kokku: 43,8 m²

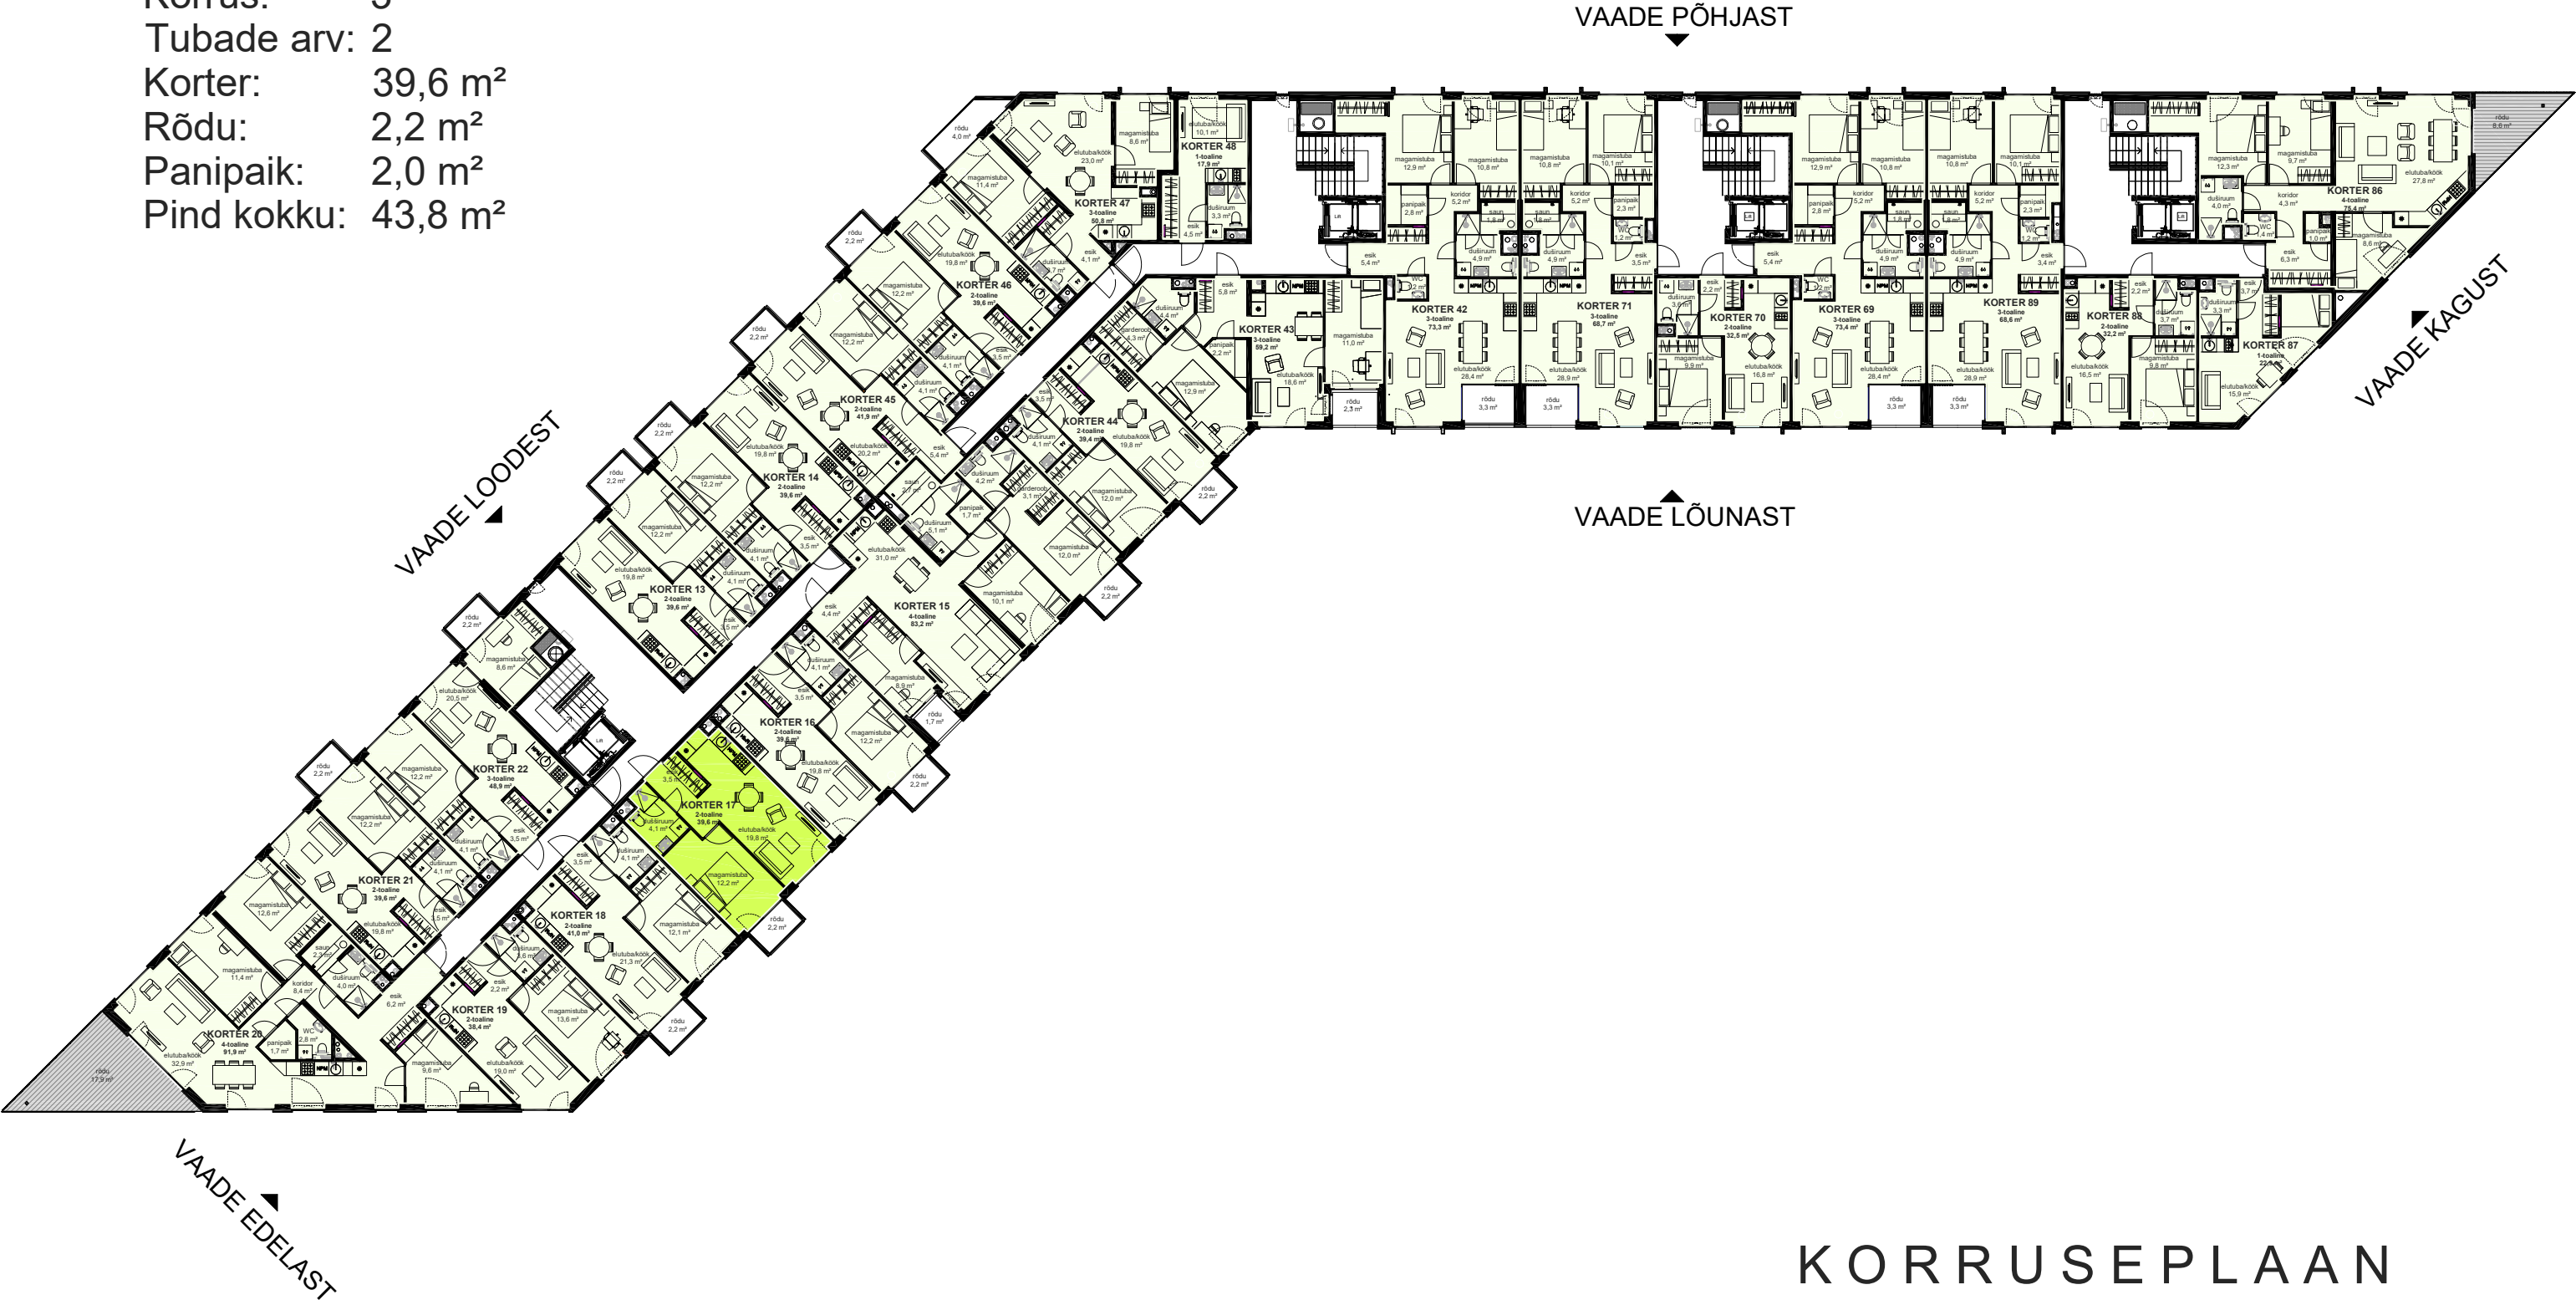

KORRUSEPLAAN

VAADE KAGUST

rõdu
2,2 m²

elutuba/köök
19,8 m²

magamistuba
12,2 m²

KORTER 17

2-toaline
39,6 m²

duširuum
4,1 m²

esik
3,5 m²