



ÜLDINFO

Korrus:	2
Tubade arv:	2
Korter:	38,5 m ²
Rõdu:	2,2 m ²
Panipaik:	2,2 m ²
Pind kokku:	42,9 m ²

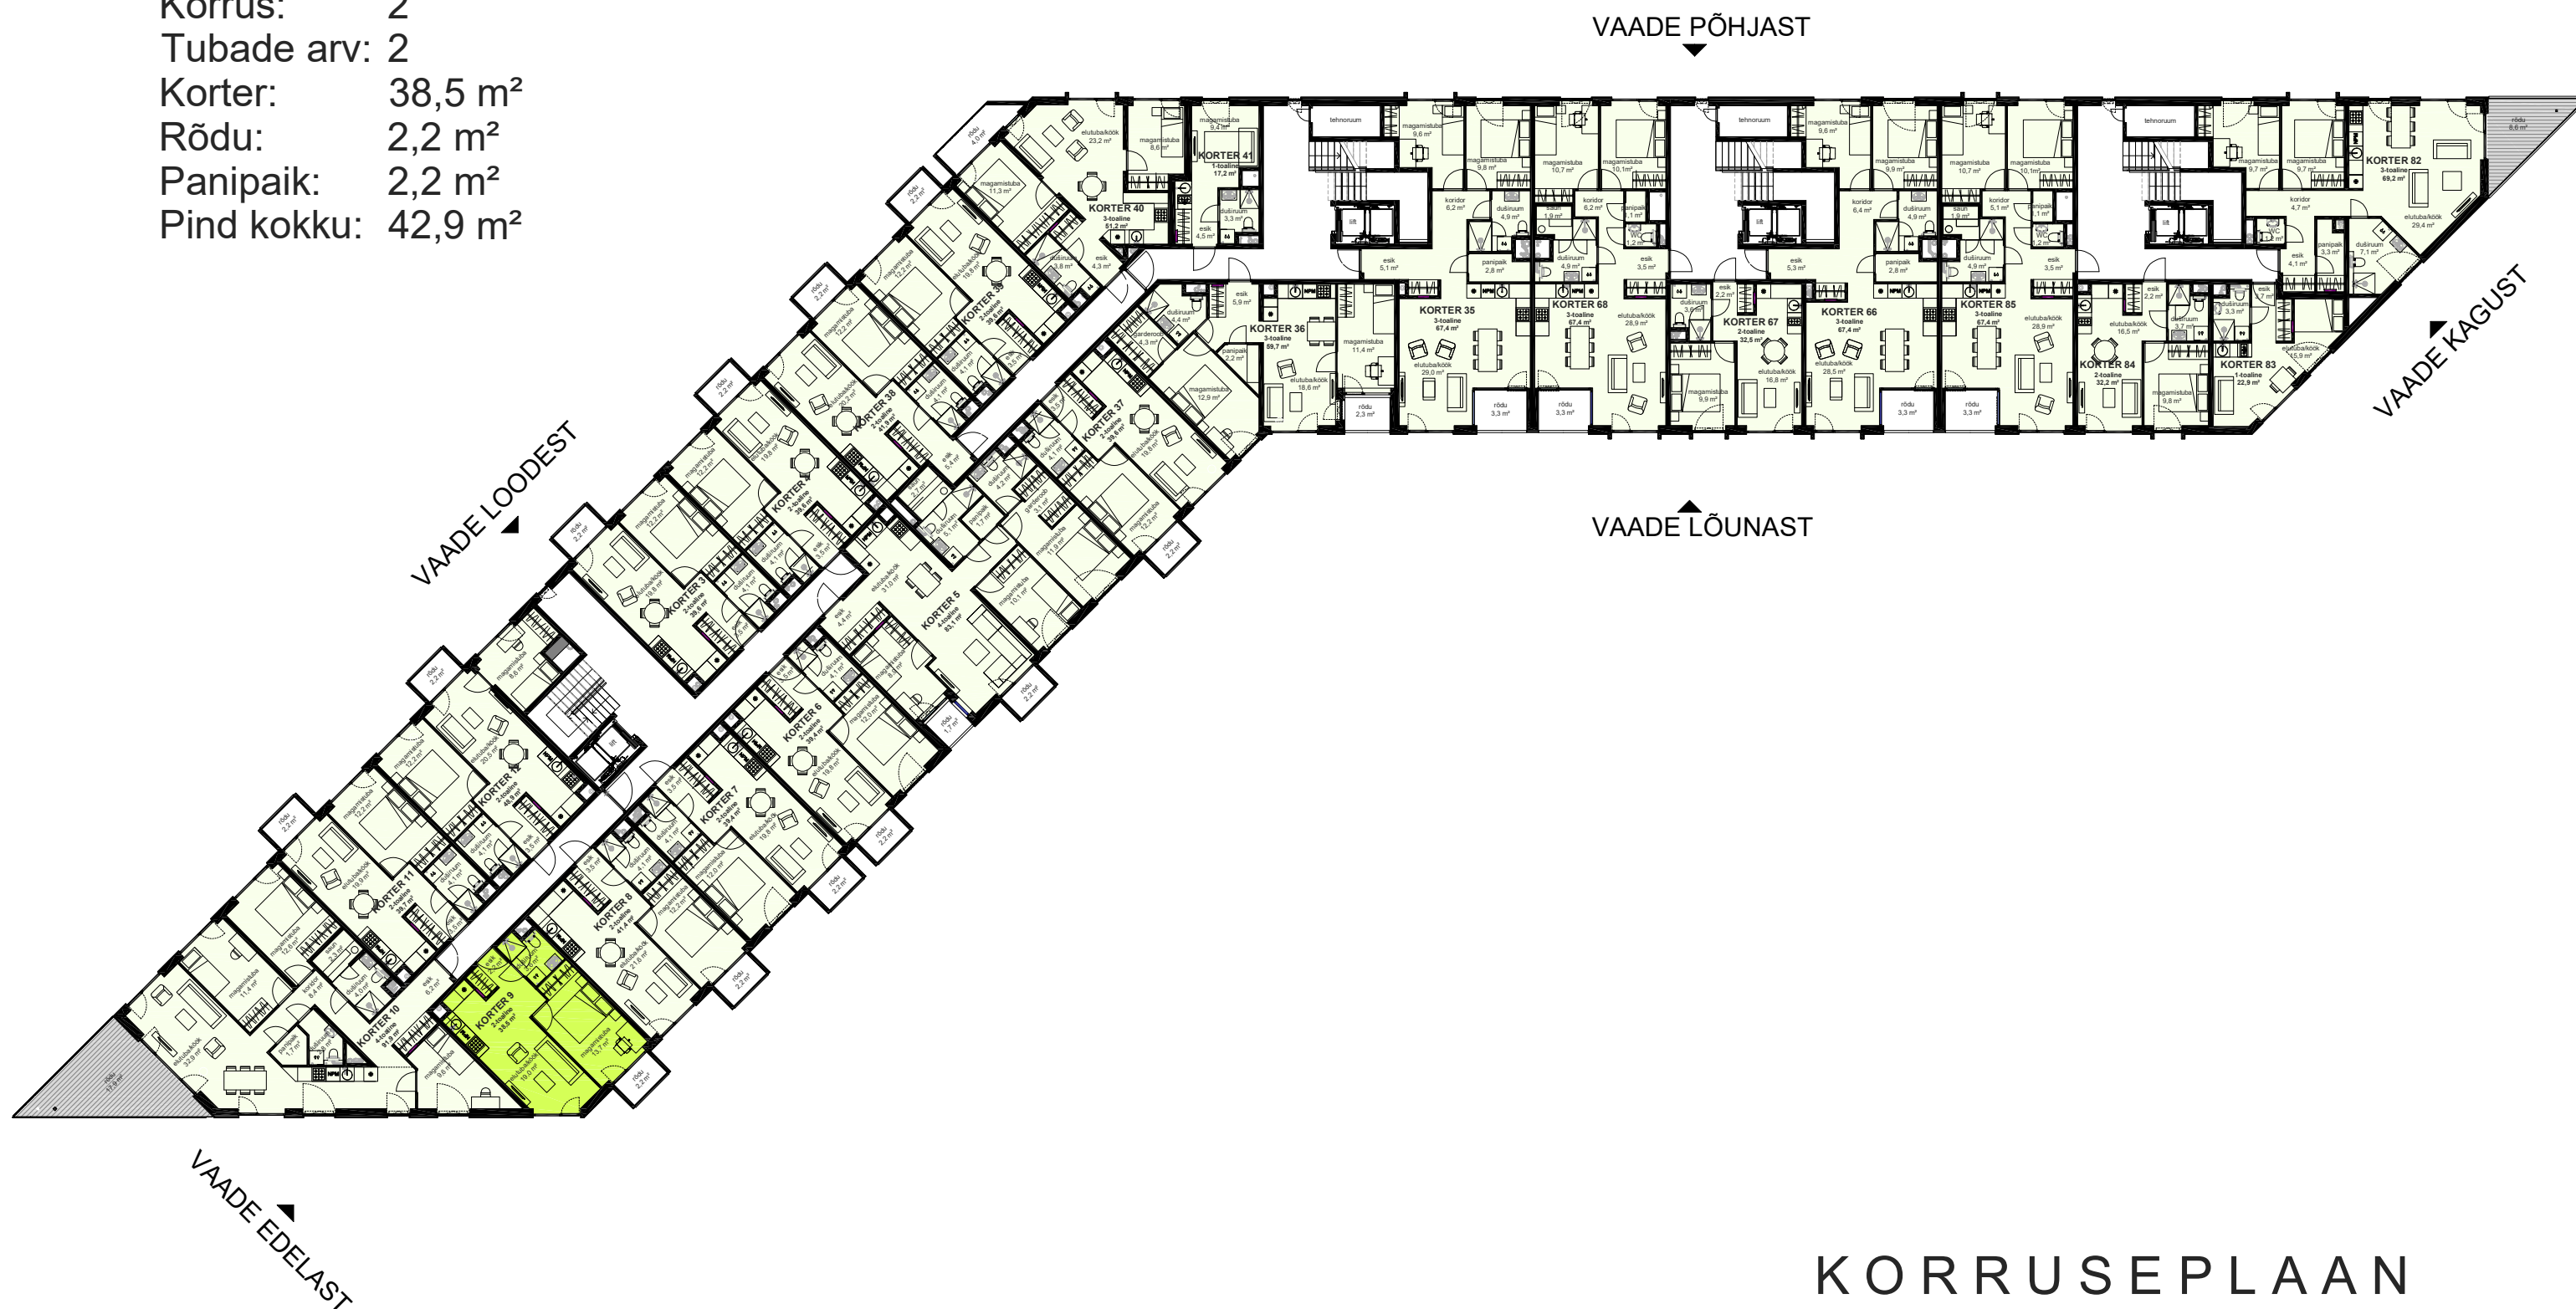

KORRUSEPLAN

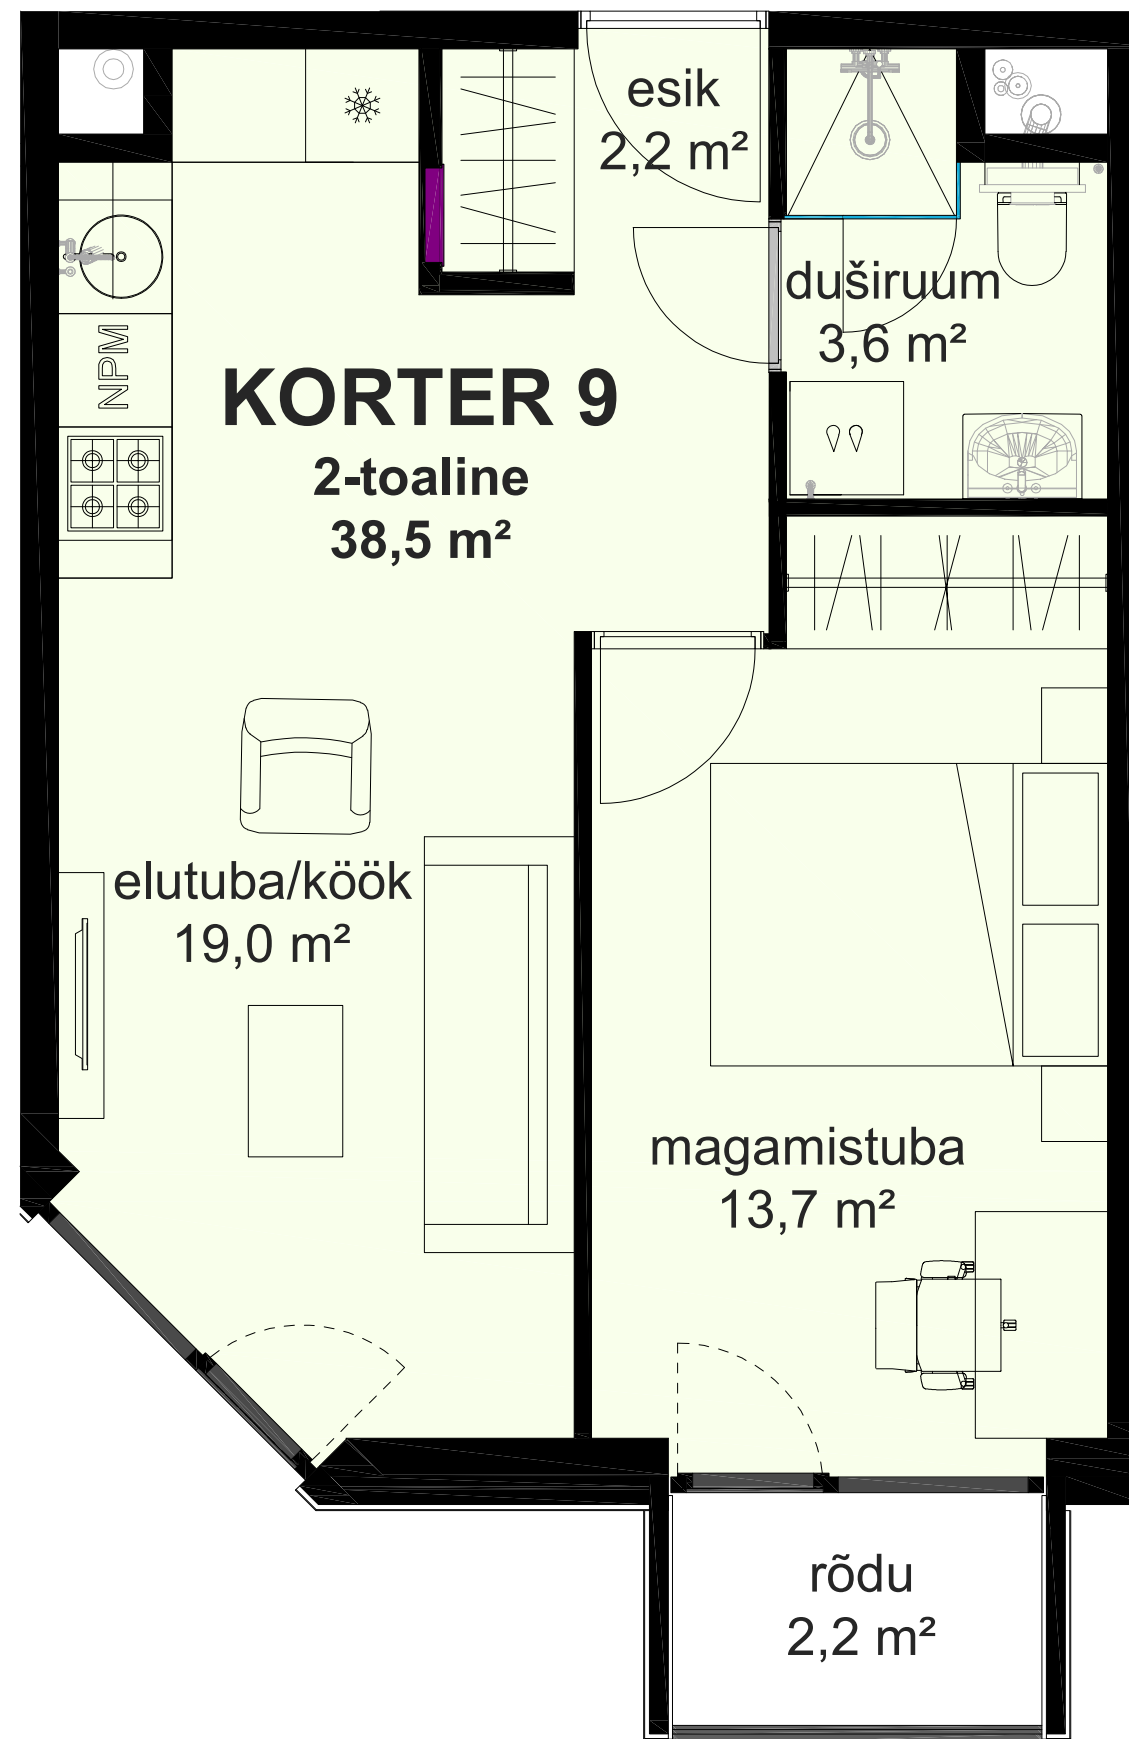

▲
VAADE KAGUST