


KORTER 72

ÜLDINFO

Korrus: 4
Tubade arv: 3
Korter: 73,4 m²
Rõdu: 3,3 m²
Panipaik: 2,3 m²
Pind kokku: 79,0 m²



KORRUSEPLAAN

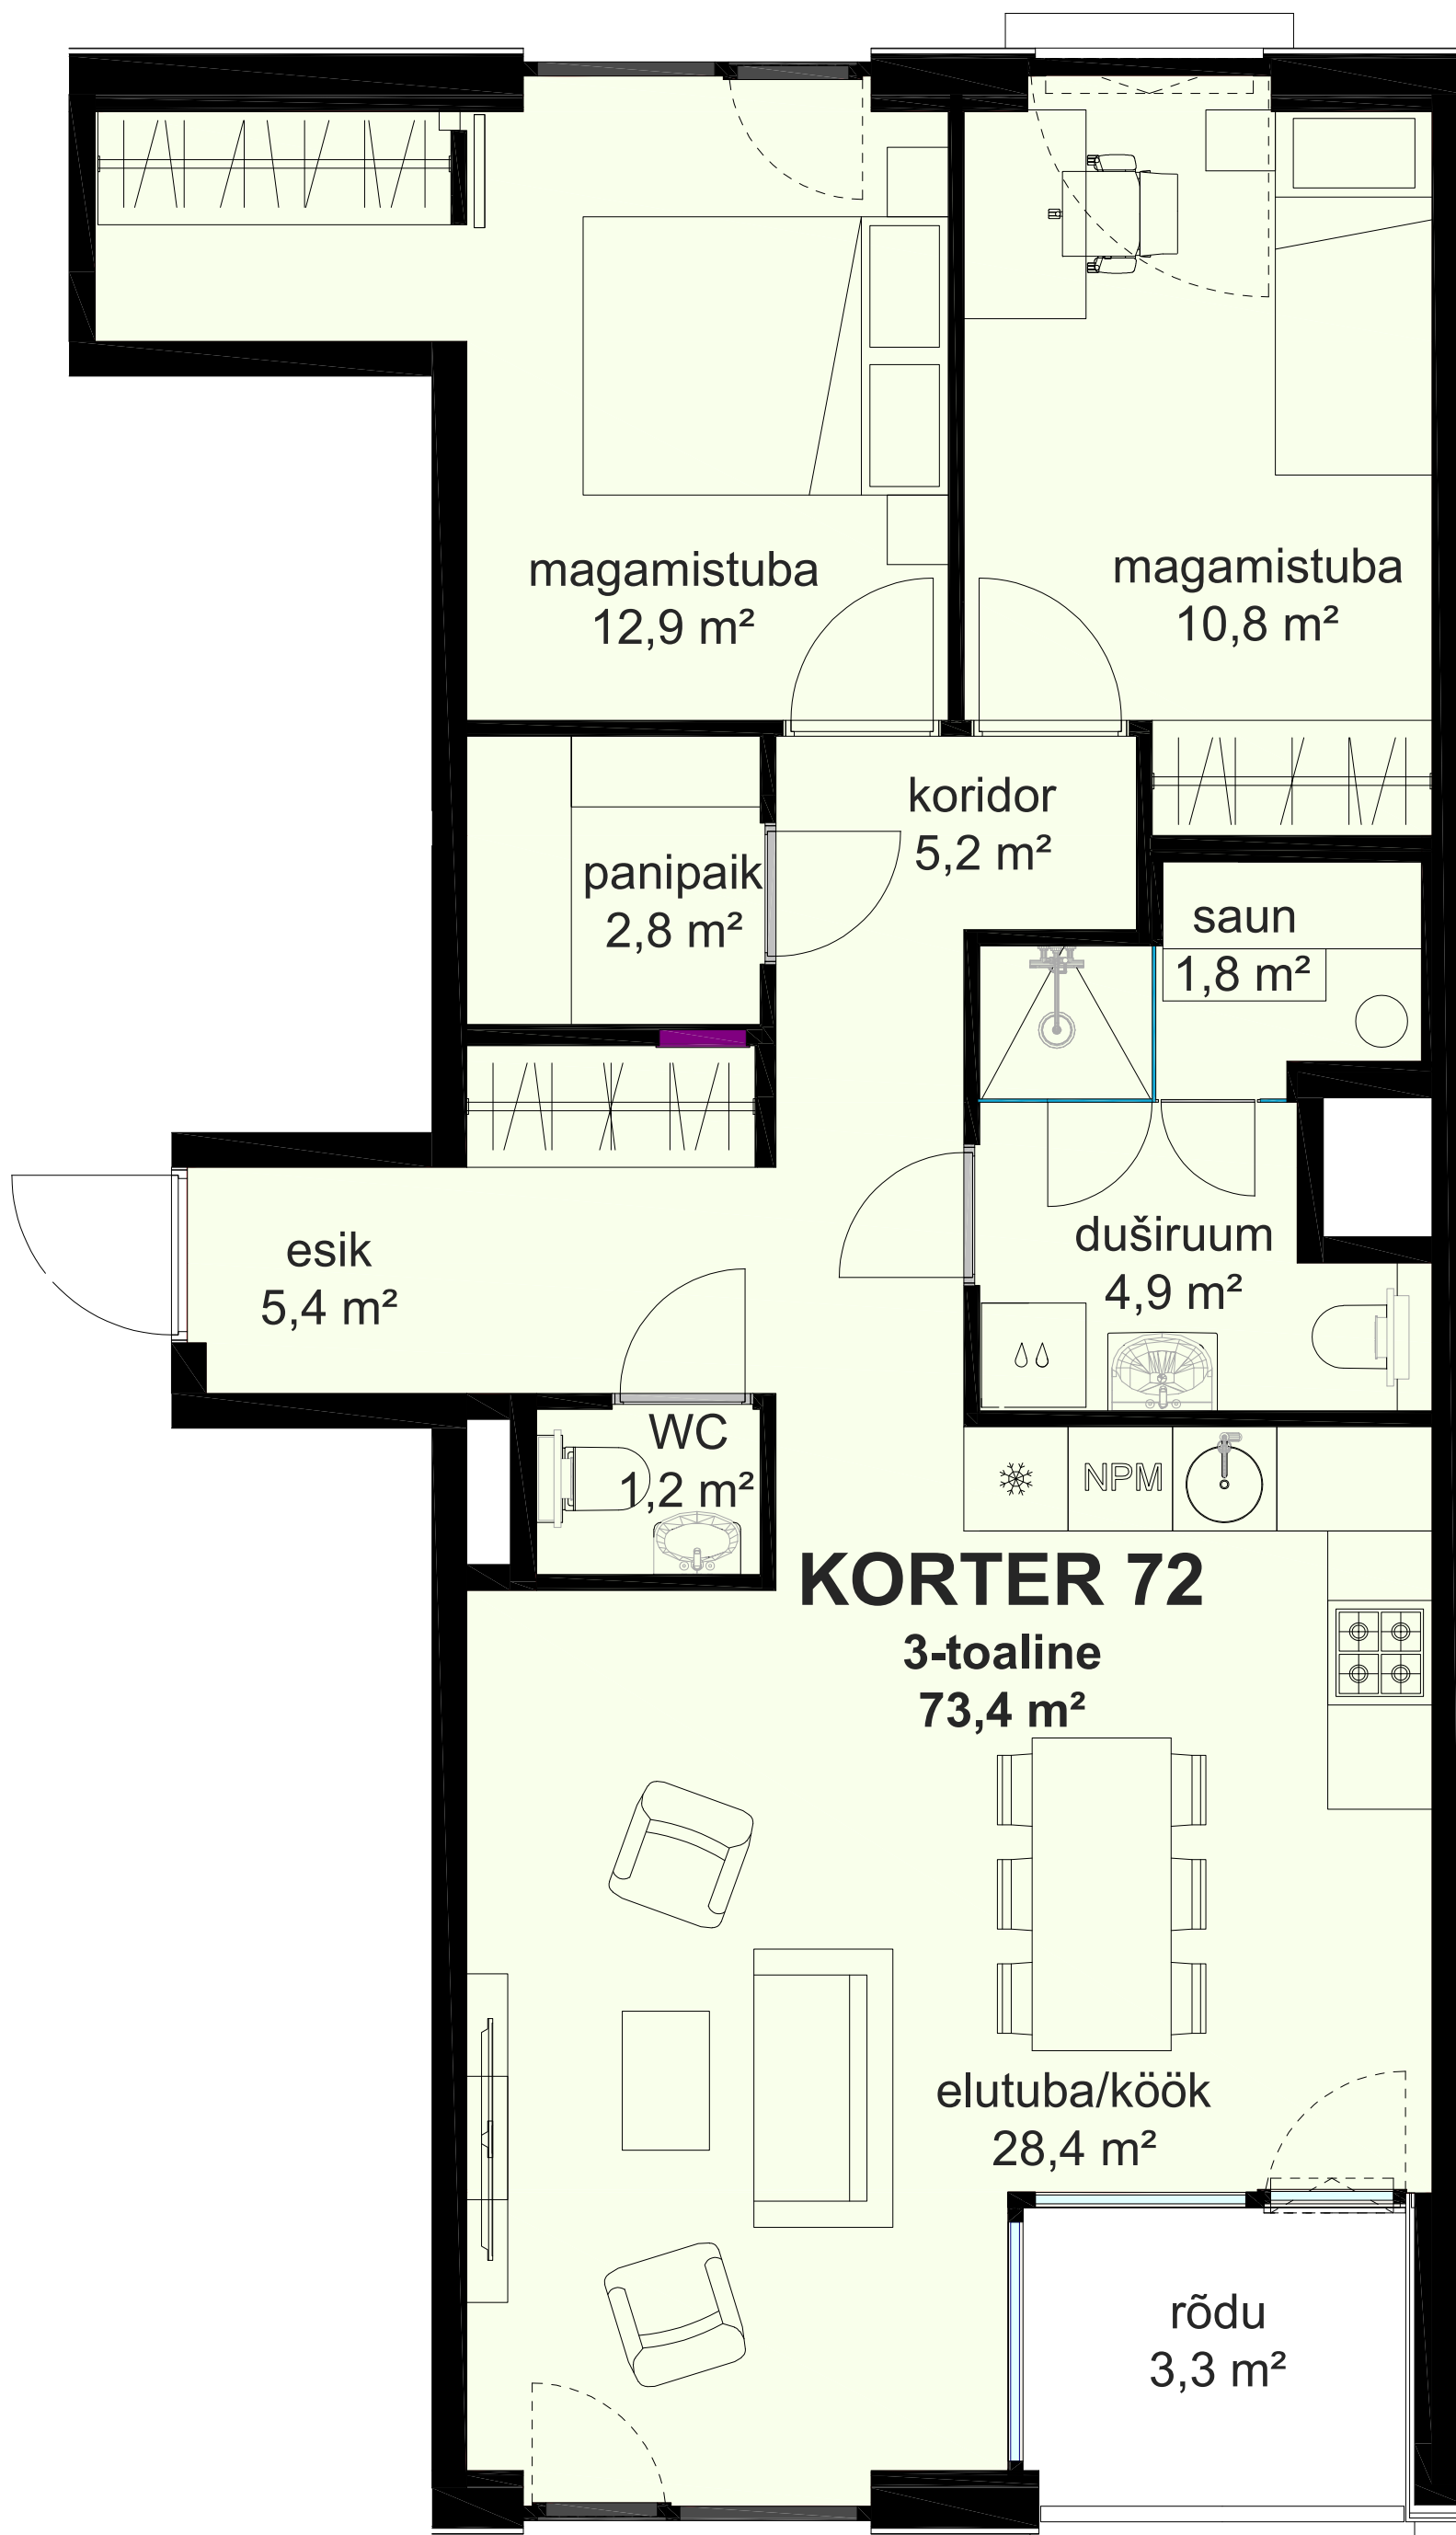

KORTER 72

3-toaline
73,4 m²

elutuba/köök
28,4 m²

rõdu
3,3 m²

magamistuba
12,9 m²

magamistuba
10,8 m²

koridor
5,2 m²

panipaik
2,8 m²

saun
1,8 m²

duširuum
4,9 m²

esik
5,4 m²

WC
1,2 m²

VAADE LÕUNAST