


OA TN 43
 KATASTRÜKSUSE TUNNUS
 79513:002:0007
 KINNISTU PINDALA 2392,0m²
 PÕHIHOONETE EHTISALUNE PIND 639,0m²
 PÕHIHOONETE EHTISALUNE PIND 581,7m²
 HALJASALA 1109,9m²
 MURUKIVI 183,0m²
 SILLUTUSKIVI 433,0m²
 TERRASS 110,0m²

HOONE 43/1
 EHTISALUNE PIND 205,0m²
 EHTISALUNE PIND 147,7m²
 KORRUSTE ARV 3
 KORTERITE ARV 6

KUUR 14,3m²
 AVATUD VARJUALUN 50,2m²
 PRÜGI VARJUALUNE 13,6m²
 KINNISTU TÄISEHTISUSPROTSENT 29,7%

HOONED OA 43 KINNISTUL EHTITAKSE
 ÜHEAEGSELT VÄLJA NING NEILE TAOTLETAKSE
 ÜHEAEGSELT KA KASUTUSLOAD

X = 6475500
 000899 = X

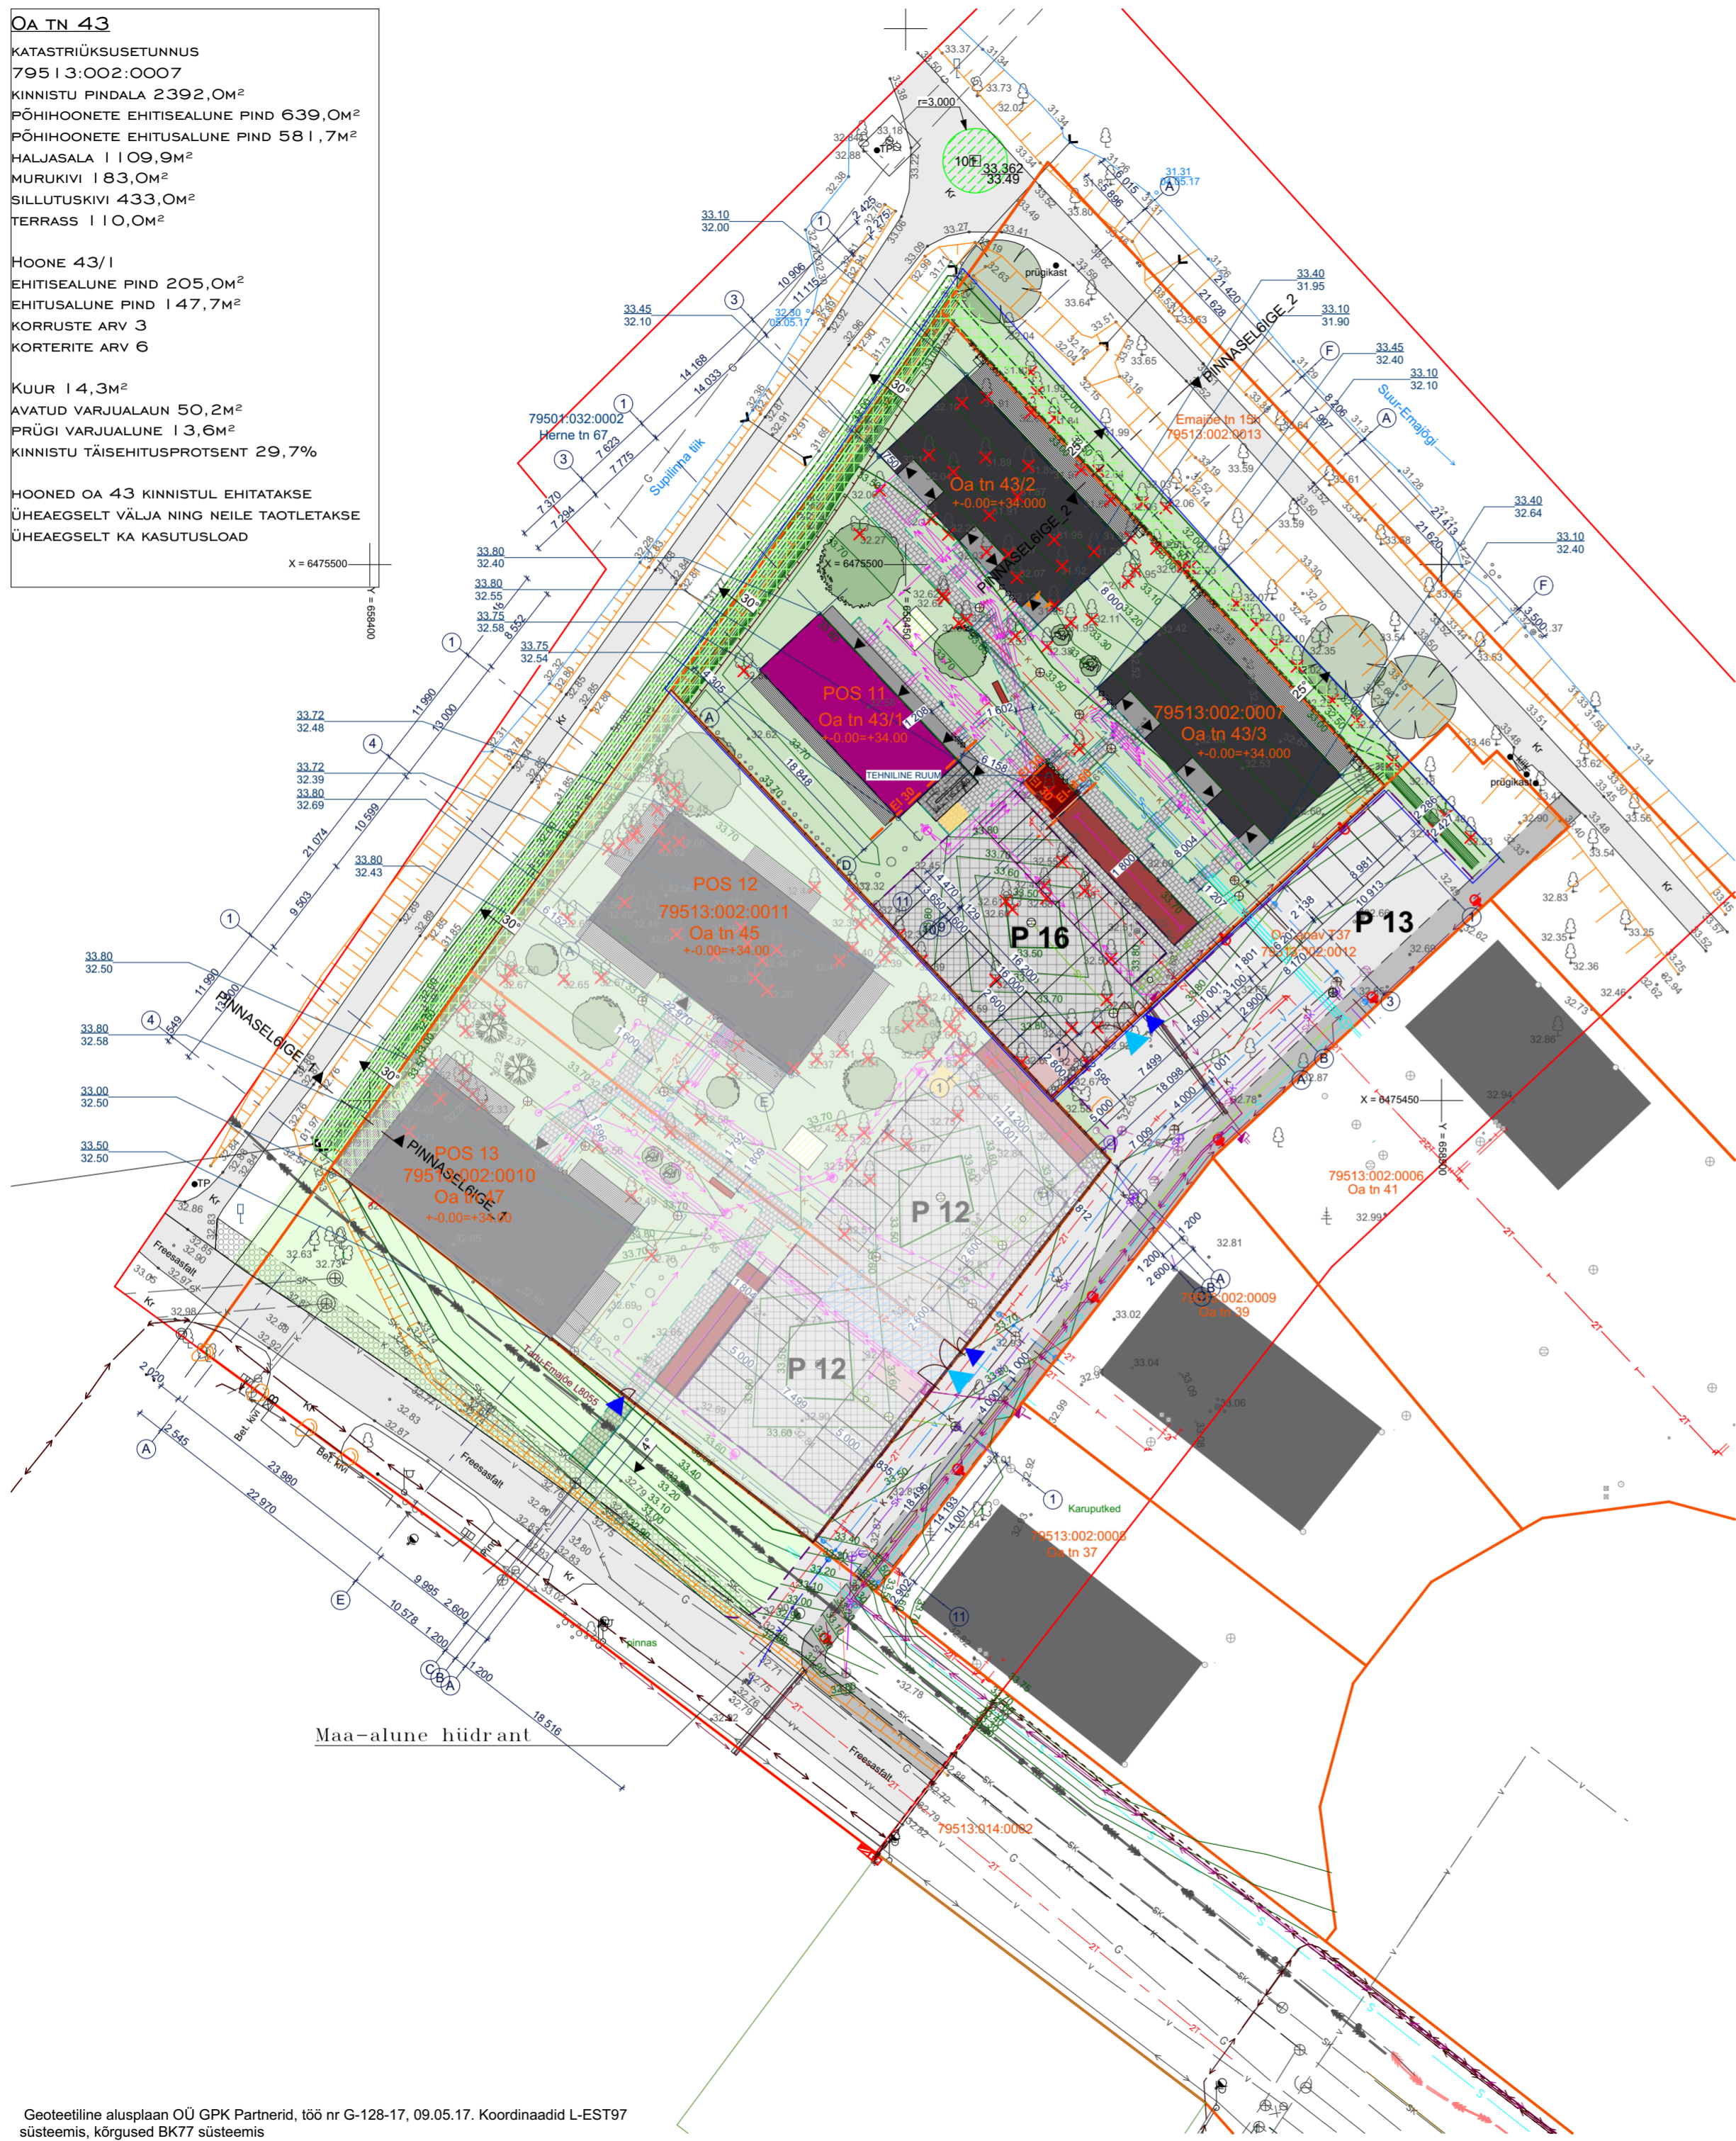

- KRUNDIPIIR
- PROJEKTEERITAV HOONE
- HOONE
- PROJEKTEERITAV PUITERRASS
- KINNINE KUUR
- LAHTINE JALGRATAVARJUALUNE
- AVATUD PRÜGIMAJA
- KÜLVIMURU
- TALOT "MURU" MURUKIVI, MUST 240X160X80
- SILLUTUSKIVI- TALOT "KARTANO FAASITA", MUST 278x138x80
- SILLUTUSKIVI- LODE KLINKER "BRUNIS" 60x62x60MM
- "TEEÄÄREKIVI", MUST 80MM 1000x80x200
- GRANIITKILLUSTIK, MUST 0-04MM
- "MURUTE" ÄÄREKIVI, MUST 60MM, 500x60x180
- PARKIMISKOHT
- SERVITUUT 54M²
- PLANKAED 1,5M
- JALGVÄRAV
- AUTOVÄRAV
- PÄÄS HOONESSE
- TÖÖMAHUPIIR
- PERSPEKTIIVNE KÖNNITEE
- EROSIONITÖKKEMATI
- LIKVIDEERITAV PUU
- PLANEERITAV PINNAS
- GEODEETILINE PUNKT KAITSEVÖÖND 3M
- VAHER
- ÖUNAPUU
- MAGUSKIRSS
- UNGARI SIRELI HEKK
- HARILIK LODJAPUU
- VIIRPUU HEKK
- TUME AROONIA
- PAJULEHINE ENELAS
- REMMELGAD
- POSTVALGUSTI, 4M
- TORUVALGUSTI 1 OTK
- POLLAR VALGUSTI, 800MM
- TÄNAVALGUSTI, 8M
- PROJEKT. LASTEMÄNGUVÄLJAK
- PROJEKT. JALGRATAHOIDLA
- PROJEKT. PINK

Kinnistu sisened vee-, kanalisatsiooni-, küte-, elektri- ja sidevarustuse välisvõrgud on märgitud tööl OÜ Pakrum töö nr 031-18, 14.03.2019

- OÜ Nortex-i töö nr NO-3/11-18 - 25.11.2018
- Projek. elektri välispaigaldis
- Projek. side välispaigaldis

OÜ Pakrum töö nr 031-18, 14.03.2019

- Kanalisatsiooni vaatluskaev
- Olemasolev kaev
- Läbi viik vundamendist
- Mahuti
- Sademevee kanalisatsiooni restkaev
- Veetoru sõlm
- Tupik
- Läbi viik vundamendist
- Muhv
- Projekteeritud izevolne kanalisatsioon 1
- Projekteeritud sademevee kanalisatsioon 1
- Projekteeritud veetoru
- Projekteeritud sooja veetoru (nt. De32x4,4-18x2,5/175)
- Projekteeritud sooja toru 1

Kinnistu välised välisvõrgud on märgitud jooniselt Agabus Arhitektid OÜ, töö nr 170A37 KOONVÕRKUDE PIAAN, 24.08.2018

SEELION OÜ

- Projekteeritud sidekaev
- Projekteeritud sidekanalisatsioon diam. 100mm
- Projekteeritud sidekanalisatsioon diam. 50mm

DIMITREI OÜ TÖÖ NR.17030

- Projekteeritud MP kaabelliin
- Projekteeritud välivalgustuse kaabelliin
- Projekteeritud välivalgustuse kaabelliin A-kaitsetoru + PVC A-lüüpi reservtoru
- Projekteeritav Elektrilevi OÜ liitumiskilp
- Projekteerib ja ehitab Elektrilevi OÜ
- Maandusseade
- Perspektiivne MP kaabelliin
- Projekteerib ja ehitab Elektrilevi OÜ

AABENEST OÜ TÖÖ NR.17176T
 08.08.2017

- paigaldatud 0.4kV maakaabelliin
- paigaldatud tarbijakaabel
- paigaldatud 15kV maakaabelliin
- paigaldatud kaitsetoru
- olemasolev liin, post
- demonteeritav liin, post
- paigaldatud puitmast: tugitõmmitis
- maanduselektrood
- paigaldatud kaablikapp/liitumiskilp /liitumiskilp pealülitiga

Männiku
 33101:003:0613

katastritunnus
 katastripiir
 looduses moodistatud piirpunkt

Krihvel Projekt OÜ TÖÖ NR. 1618

- Projekteeritud kaugkütte kaksitoru

OÜ KEANO TÖÖ NR. LP-VK011217, MTR: EEP001933
Olemasolevad võrgud topo-geodeetilisel alusel:

- Olemasolev veetoru
- Olemasolev kanalisatsioonitoru
- Olemasolev sajuveekanalisatsioon
- Olemasolev kõrgepinge kaabel
- Olemasolev madalpinge kaabel
- Olemasolev sidekaabel
- Olemasolev gaasitorustik

Projekteeritud võrgud:

- Projek. veevarustuse torustik (kinnistu T37 sisene)
- Projek. tehnoloogiline sajuveekanalisatsioon (kinnistu T37 sisene)
- Projek. sajuveekanalisatsioon (kinnistu T37 sisene)
- Projek. olmekanalisatsioon (kinnistu T37 sisene)
- Projek. veevarustuse torustik (kinnistu väline)
- Projek. sajuveekanalisatsioon (kinnistu väline)
- Projek. olmekanalisatsioon (kinnistu väline)

MUUDATUSED:

1. Muudetud kraavide kindlustamist ja langu nurka.	10.12.2018
2. Kõvakattega käiguteid on tehtud kitsamaks.	04.02.2019
3. Uued kinnistusesised välisvõrgud.	18.03.2019
4. Pinnast on langetatud kinnistu põhja osas.	25.03.2019

I : 500		ASENDIPLAAN	
OBJEKT	KORTERELAMU	PP	
ADDRESS	TARTU LINN, OA 43/1	TÖÖ NR 1218	
TELLUJA / TELLUJA ESINDAJA	VALLIKRAAVI KINNISVARA AS	04.06.2019	
ARHITEKT	KAIDO KEPP	4-02	
ARHITEKT	HEILIN LEIF		