


OA TN 45
 KATASTRÜKSUSETUNNUS
 79513:002:0011
 KINNISTU PINDALA 1605,1M²
 PÕHIMAHU EHITISEALUNE PIND 310,0M²
 TERRASS 75,0M²
 SILLUTUSKIVI 250,6M²
 MURUKIVI 117,0M²
 KILLUSTIKKATE 21,8M²
 HALJASALA 779,5M²

KORRUSTE ARV 3
 KORTERITE ARV 10

AVATUD VARJUALAUN 37,0M²
 KINNISTU TÄISEHITUSPROTSENT 22,5%

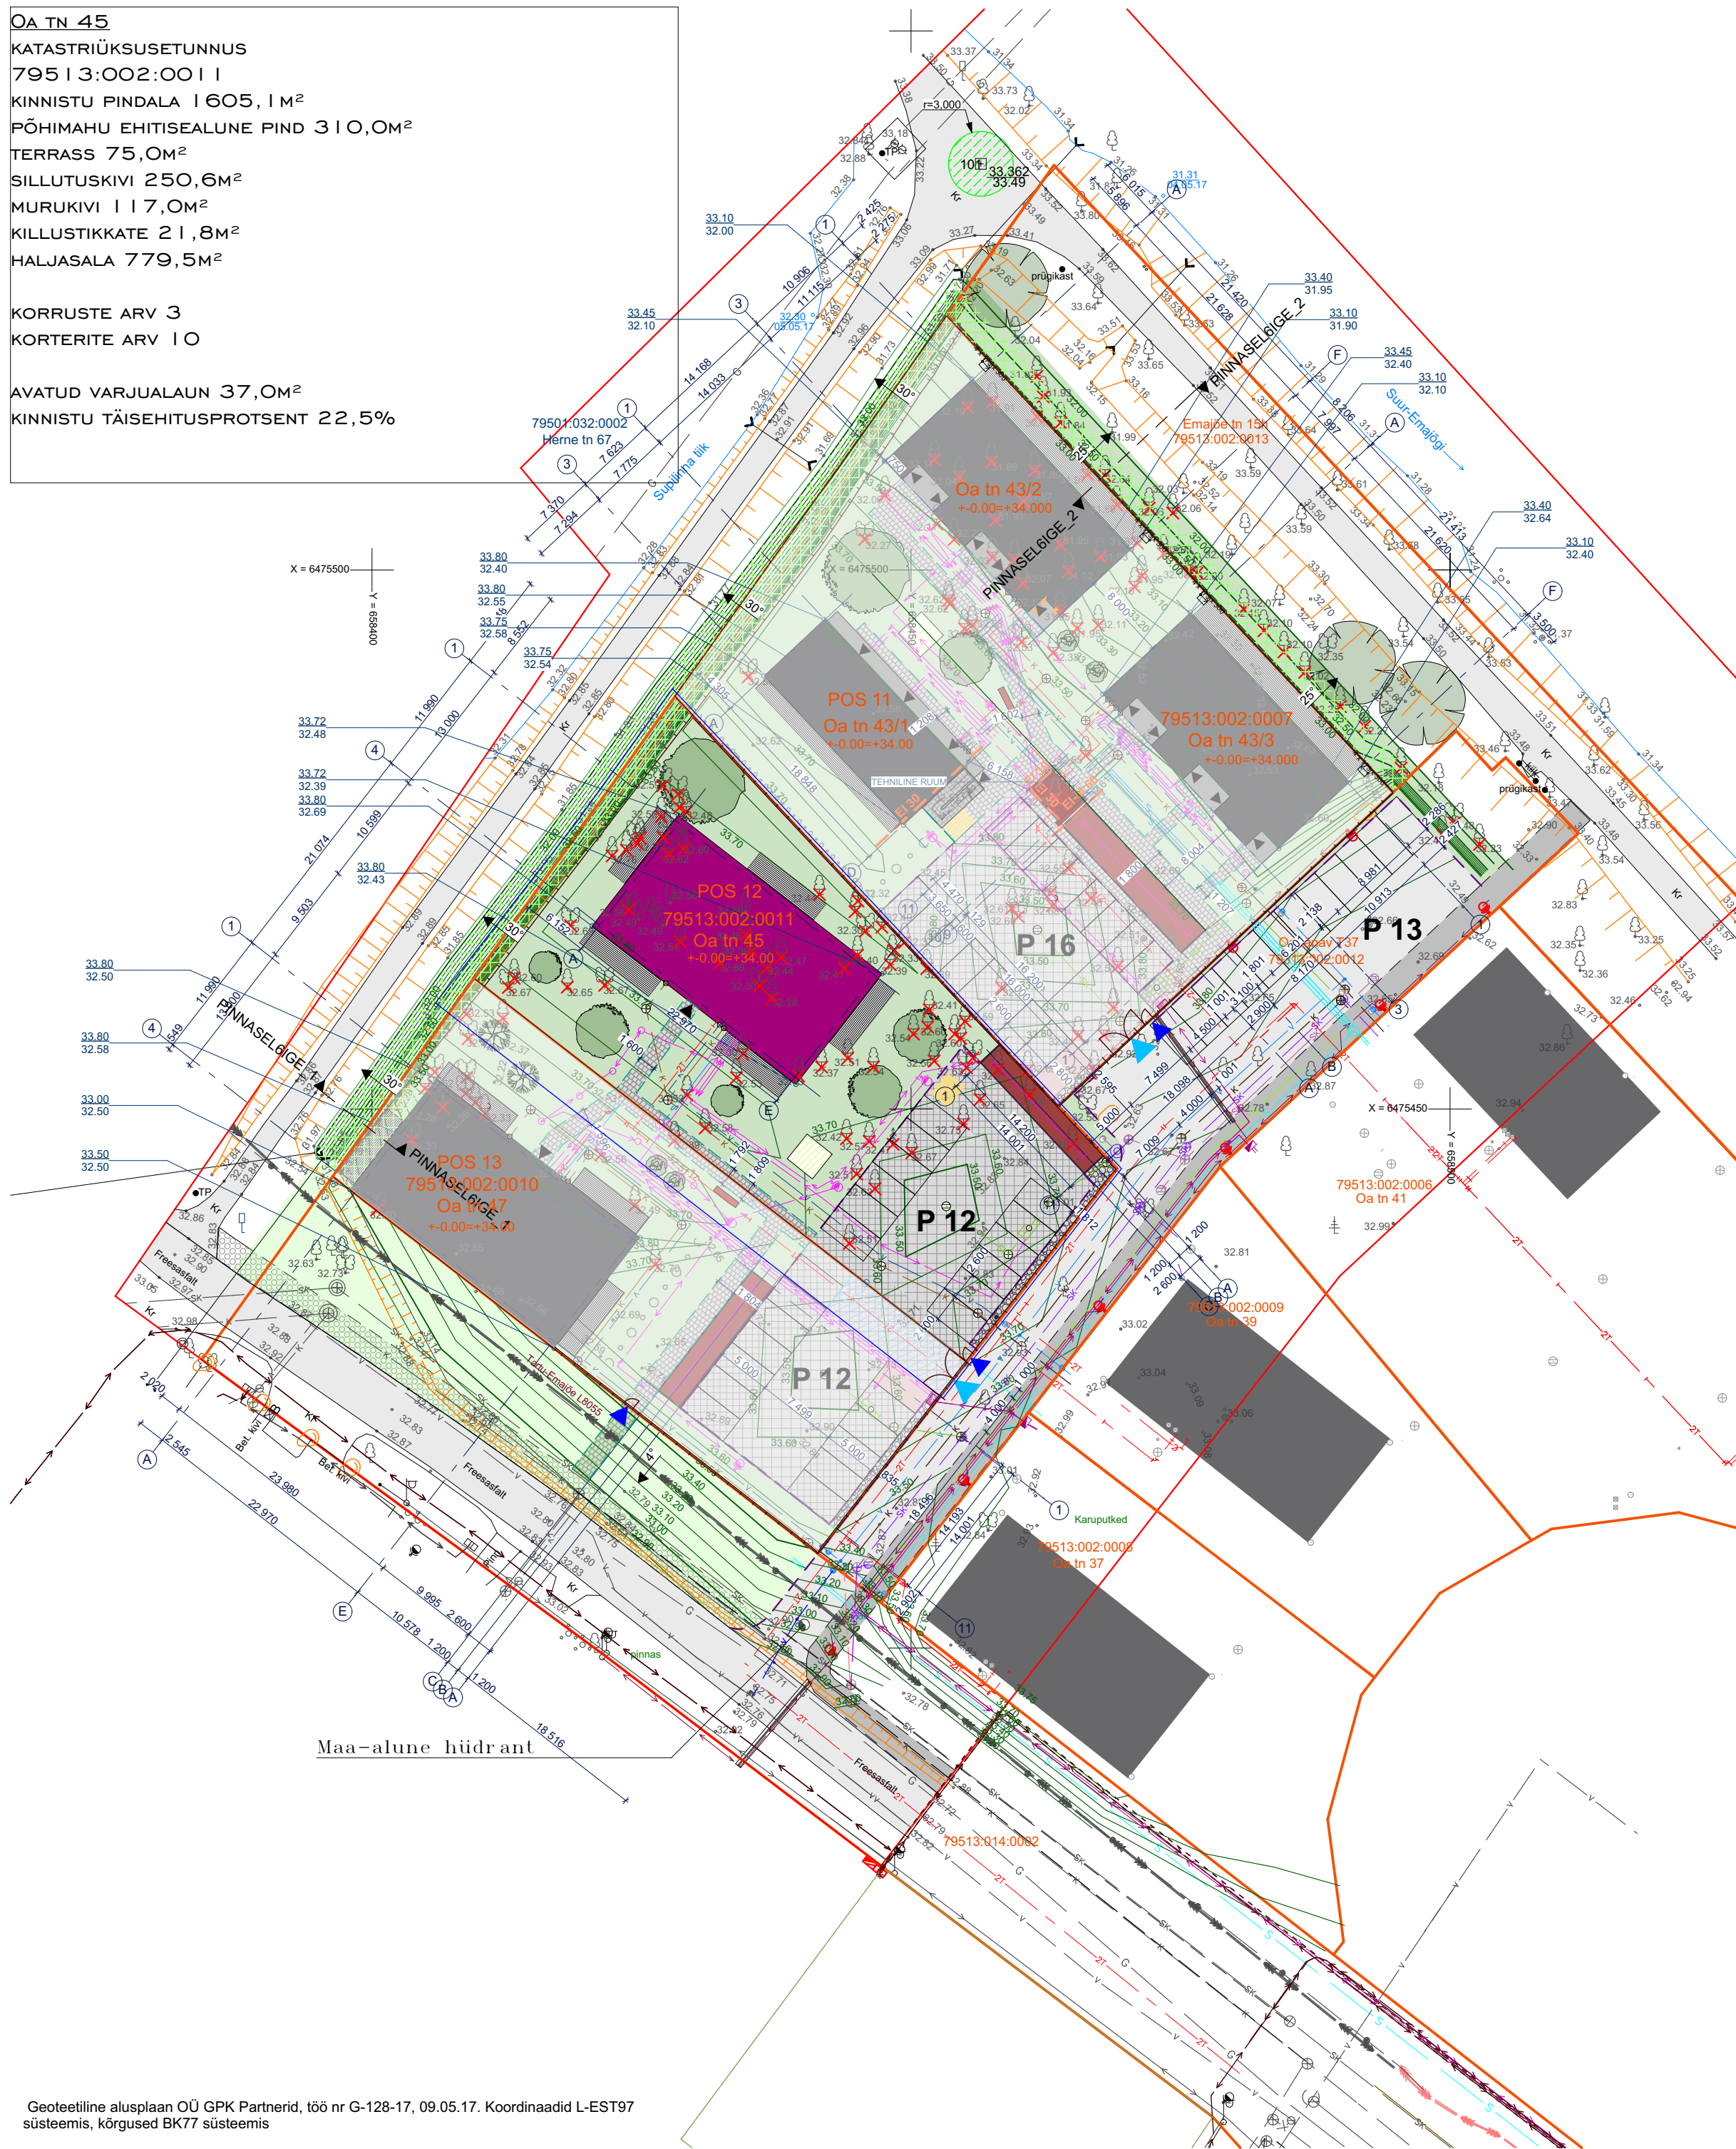

- KRUNDIPIIR
- PROJEKTEERITAV HOONE
- HOONE
- PROJEKTEERITAV PUITERRASS
- KINNINE KUUR
- LAHTINE JALGRATAVARJUALUNE
- AVATUD PRÜGIMAJA
- KÜLVIMURU
- TALOT "MURU" MURUKIVI, MUST 240X160X80
- SILLUTUSKIVI- TALOT "KARTANO FAASITA", MUST 278x138x80
- SILLUTUSKIVI- LODE KLINKER "BRUNIS" 60X62X60MM
- "TEEÄÄREKIVI", MUST 80MM 1000X80X200
- GRANIITKILLUSTIK, MUST 0-04MM
- "MURUTE" ÄÄREKIVI, MUST 60MM, 500X60X180
- PARKIMISKOHT
- SERVITUUT 54M²
- PLANKAED 1,5M
- JALGVÄRAV
- AUTOVÄRAV
- PÄÄS HOONESSE
- TÖÖMAHUPIIR
- PERSPEKTIIVNE KÖNNITEE
- EROSIONITÖKKEMATI
- LIKVIDEERITAV PUU
- PLANEERITAV PINNAS
- GEODEETILINE PUNKT KAITSEVÖÖND 3M
- VAHER
- ÖUNAPUU
- MAGUSKIRSS
- UNGARI SIRELI HEKK
- HARILIK LODJAPUU
- VIIRPUU HEKK
- TUME AROONIA
- PAJULEHINE ENELAS
- REMMELGAD
- POSTVALGUSTI, 4M
- TORUVALGUSTI I OTK
- POLLAR VALGUSTI, 800MM
- TÄNAVALGUSTI, 8M
- PROJEKT. LASTEMÄNGUVÄLJAK
- PROJEKT. JALGRATAHOIDLA
- PROJEKT. PINK

Kinnistu sisened vee-, kanalisatsiooni-, küte-, elektri- ja sidevarustuse välisvõrgud on märgitud tööid OÜ Pakrum töö nr 031-18, 14.03.2019

- Projek. elektri välispaigaldis
- Projek. side välispaigaldis

OÜ Pakrum töö nr 031-18, 14.03.2019

- Kanalisatsiooni vaatluskaev
- Olemasolev kaev
- Läbiviik vundamendist
- Mahuti
- Sademevee kanalisatsiooni restkaev
- Veetoru sõlm
- Tupik
- Läbiviik vundamendist
- Muhv
- Projekteeritud izevolne kanalisatsioon 1
- Projekteeritud sademevee kanalisatsioon 1
- Projekteeritud veetoru
- Projekteeritud sooja veetoru (nt. De32x4,4-18x2,5/175)
- Projekteeritud sooja toru 1

Krihvel Projekt OÜ TÖÖ NR. 19-KK-18, 16.07.2018

- Projekteeritud kaugkütte ühendus torustik

Kinnistu välised välisvõrgud on märgitud jooniselt Agabus Arhitektid OÜ, töö nr 170A37 KOONVÕRKUDE PIAAN, 24.08.2018

SEELION OÜ

- Projekteeritud sidekaev
- Projekteeritud sidekanalisatsioon diam. 100mm
- Projekteeritud sidekanalisatsioon diam. 50mm

DIMITREI OÜ TÖÖ NR.17030

- Projekteeritud MP kaabelliin
- Projekteeritud välivalgustuse kaabelliin
- Projekteeritud välivalgustuse kaabelliin A-kaitsetorus + PVC A-lüüpi reservtoru
- Projekteeritav Elektrilevi OÜ liitumiskilp
- Projekteerib ja ehitab Elektrilevi OÜ
- Maandusseade
- Perspektiivne MP kaabelliin
- Projekteerib ja ehitab Elektrilevi OÜ

AABENEST OÜ TÖÖ NR.17176T
 08.08.2017

- paigaldatud 0.4kV maakaabelliin
- paigaldatud tarbijakaabel
- paigaldatud 15kV maakaabelliin
- paigaldatud kaitsetoru
- olemasolev liin, post
- demonteeritav liin, post
- paigaldatud puitmast: tugitõmmitis
- maanduselektrood
- paigaldatud kaablikapp/liitumiskilp /liitumiskilp pealülitiga

Männiku
 33101:003:0613

katastritunnus
 katastripiir
 looduses moodistatud piiripunkt

Krihvel Projekt OÜ TÖÖ NR. 1618

- Projekteeritud kaugkütte kaksitoru

OÜ KEANO TÖÖ NR. LP-VK011217, MTR: EEP001933
Olemasolevad võrgud topo-geodeetiliselt aluselt:

- Olemasolev veetoru
- Olemasolev kanalisatsioonitoru
- Olemasolev sajuveekanalisatsioon
- Olemasolev kõrgepinge kaabel
- Olemasolev madalpinge kaabel
- Olemasolev sidekaabel
- Olemasolev gaasitorustik

Projekteeritud võrgud:

- Projek. veevarustuse torustik (kinnistu T37 sisene)
- Projek. tehnoloogiline sajuveekanalisatsioon (kinnistu T37 sisene)
- Projek. sajuveekanalisatsioon (kinnistu T37 sisene)
- Projek. olmekanalisatsioon (kinnistu T37 sisene)
- Projek. veevarustuse torustik (kinnistu väline)
- Projek. sajuveekanalisatsioon (kinnistu väline)
- Projek. olmekanalisatsioon (kinnistu väline)

MUUDATUSED:

1. Muudetud kraavide kindlustamist ja langu nurka. 10.12.2018
2. Kõvakattega käiguteid on tehtud kitsamaks. 04.02.2019
3. Uued kinnistusesised välisvõrgud 18.03.2019

I : 500		ASENDIPLAAN	PP
OBJEKT	KORTERELAMU		
ADDRESS	TARTU LINN, OA 45		
TELLUJA / TELLUJA ESINDAJA	VALLIKRAAVI KINNISVARA AS		
ARHITEKT	KAIDO KEPP		
ARHITEKT	HEILIN LEIF		
		TÖÖ NR	1718
		04.06.2019	
		4-02	