


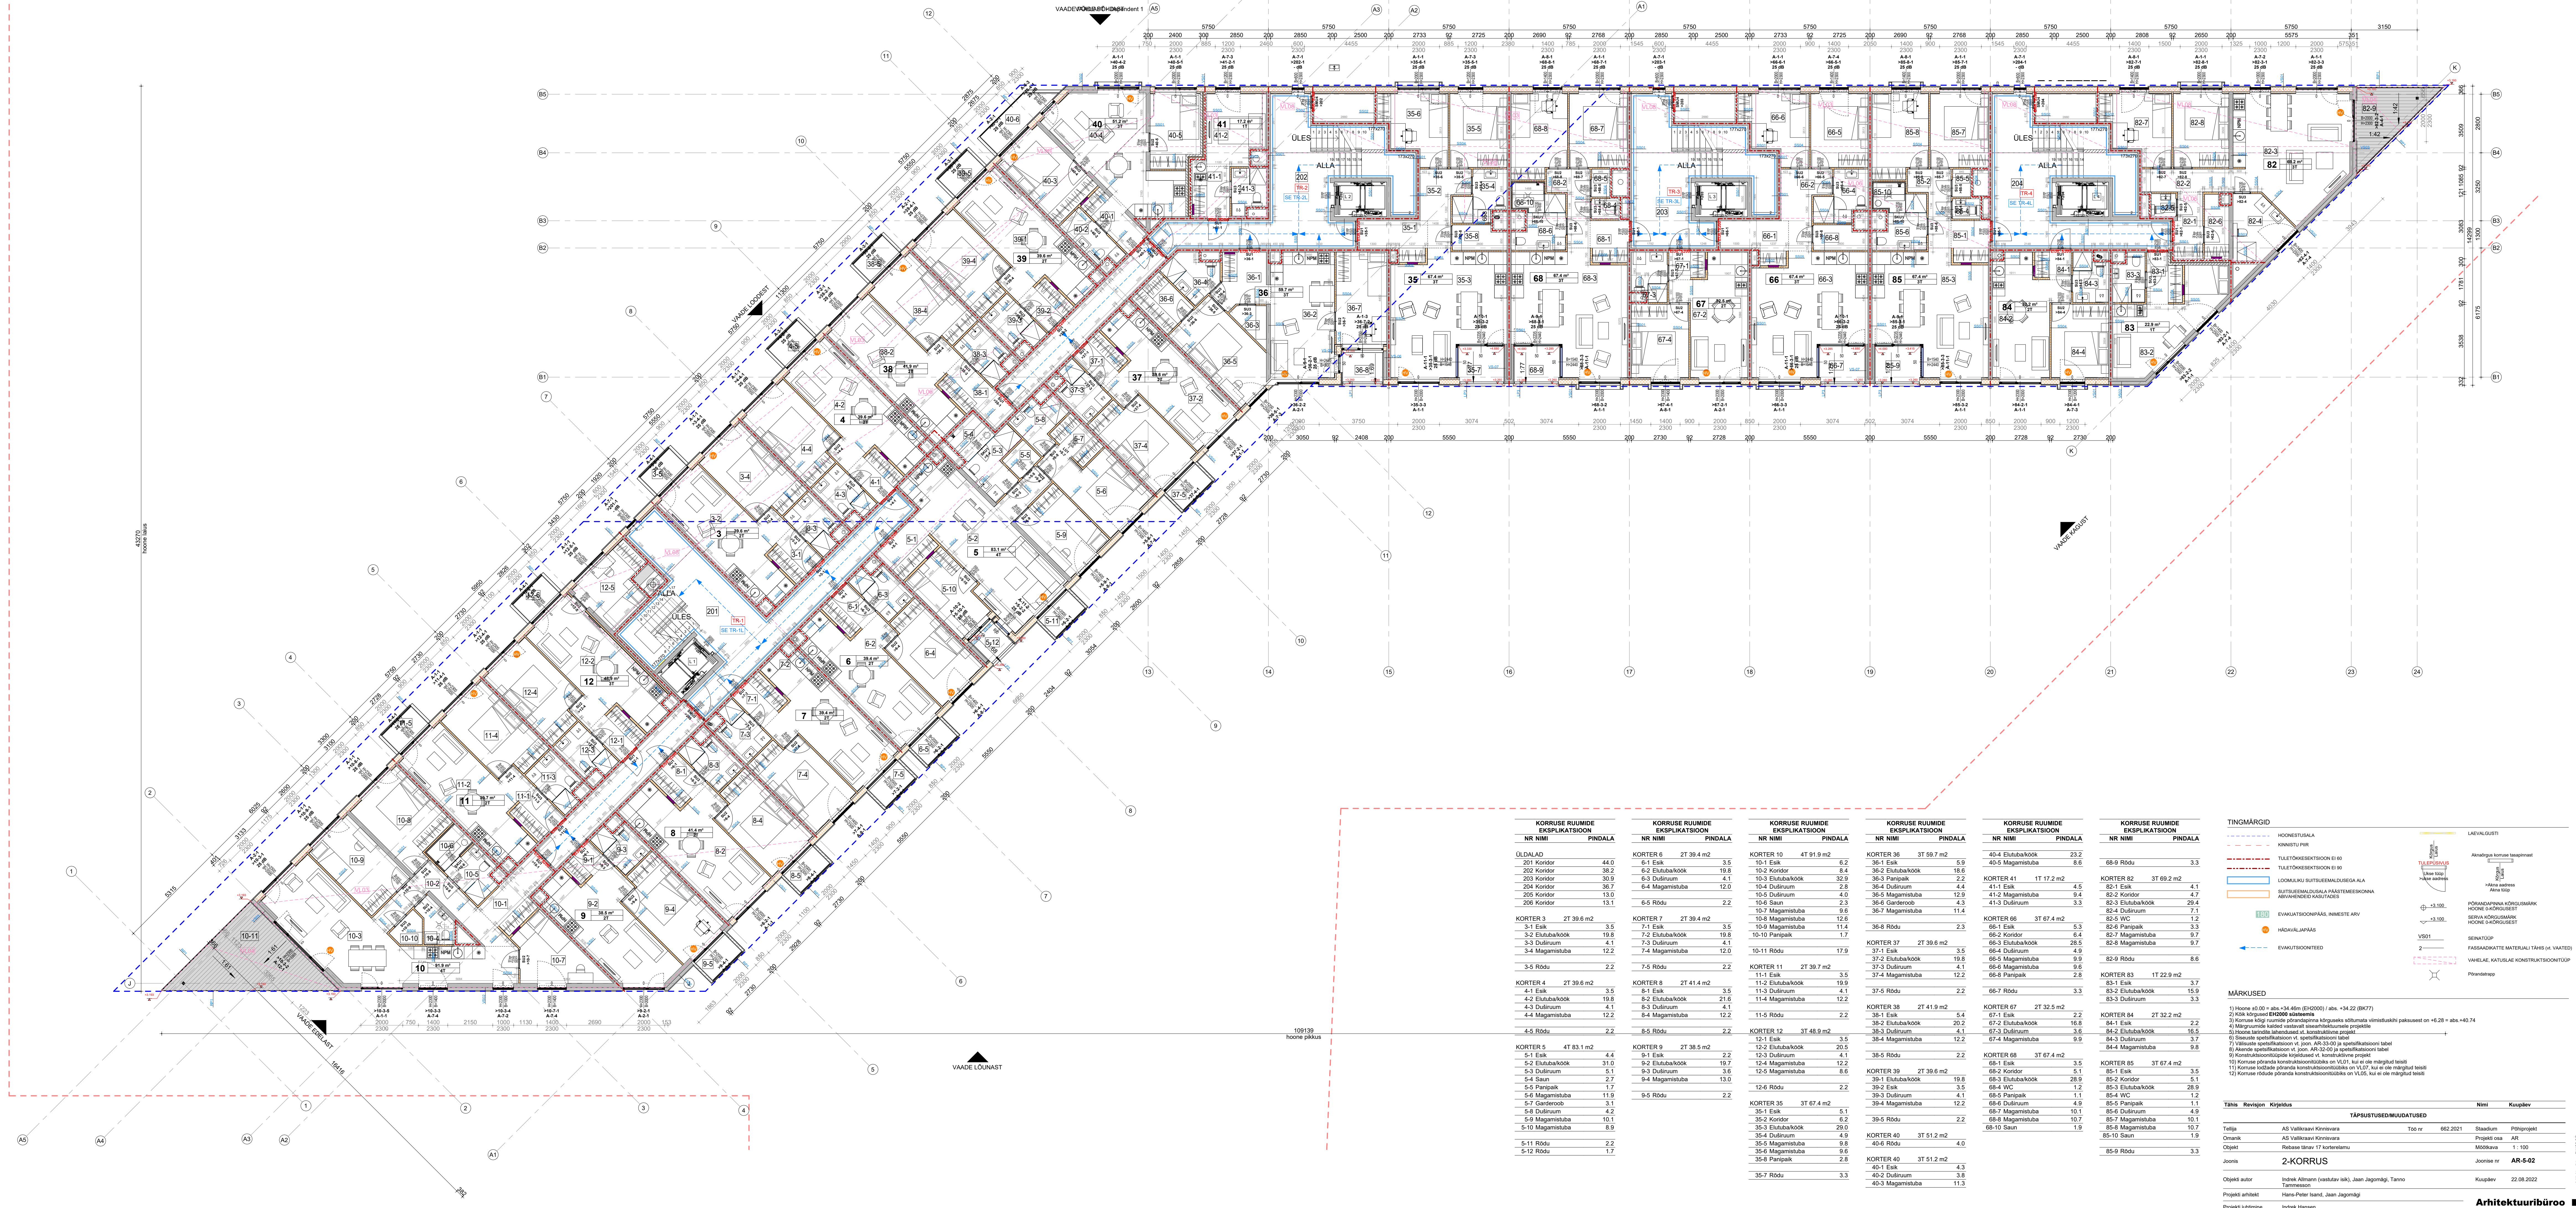

KORRISSE RUUMIDE EKSPLIKATSIOON			KORRISSE RUUMIDE EKSPLIKATSIOON			KORRISSE RUUMIDE EKSPLIKATSIOON			KORRISSE RUUMIDE EKSPLIKATSIOON			KORRISSE RUUMIDE EKSPLIKATSIOON			KORRISSE RUUMIDE EKSPLIKATSIOON			
NR	NIMI	PINDALA	NR	NIMI	PINDALA	NR	NIMI	PINDALA	NR	NIMI	PINDALA	NR	NIMI	PINDALA	NR	NIMI	PINDALA	
ÜLDALAD			KORTER 6			KORTER 10			KORTER 36			KORTER 41			KORTER 82			
201 Koridor	5-1 Eisk	44.5		2T 39.4 m2	3.5		4T 91.9 m2	6.2		3T 59.7 m2	5.9		40-4 Eluuba/kook	23.2				
202 Koridor	6-2 Eluuba/kook	19.8					10-1 Eisk	6.2		36-1 Eisk	5.9		40-5 Magamisuba	8.6	68-9 Rõdu		3.3	
203 Koridor	30.9	63.3	10-3 Eluuba/kook	32.9			10-2 Koridor			36-2 Eluuba/kook	16.6							
204 Koridor	36.7	64. Magamisuba	12.0				10-3 Eluuba/kook	32.9		36-3 Pannipaik	22.2		KORTER 41	1T 17.2 m2		KORTER 82	3T 69.2 m2	
205 Koridor	13.0						10-4 Dušimium	2.8		36-4 Dušimium	2.8		41-1 Eisk	4.5	82-1			
206 Koridor	13.1	6-5 Rõdu	2.2				10-5 Dušimium	4.0		36-5 Magamisuba	12.9		41-2 Magamisuba	4.4	82-2 Koridor			
							10-6 Saun	2.3		36-6 Carderoob	4.3		41-3 Dušimium	4.3	82-3 Eluuba/kook	29.4		
							107 Magamisuba	9.6		36-7 Magamisuba	11.4				82-4 Dušimium	7.1		
KORTER 3	2T 39.6 m2		KORTER 7	2T 39.4 m2			108 Magamisuba	12.6				KORTER 66	3T 62.5 m2					
3-1 Eisk	3.5	7-1 Eisk	3.5				10-8 Magamisuba	9.6		36-8 Rõdu	2.3		66-1 Eisk	3.3	62-6 Pannipaik	3.3		
3-2 Eluuba/kook	19.8	7-2 Eluuba/kook	19.8				10-10 Pannipaik	17.7			36-9 Eisk	6.4	66-2 Koridor	6.4	82-7 Magamisuba	9.7		
3-3 Dušimium	4.1	7-3 Dušimium	4.1				10-11 Rõdu	1.9		KORTER 37	2T 39.8 m2		66-3 Eluuba/kook	29.5	82-8 Magamisuba	9.7		
3-5 Rõdu	2.2									37-1 Eisk	3.5		66-4 Dušimium	4.9				
										37-2 Eluuba/kook	19.8		66-5 Magamisuba	9.9	82-9 Rõdu	4.0	8.6	
			7-5 Rõdu	2.2		KORTER 11	2T 39.7 m2			37-3 Dušimium	4.1		66-6 Magamisuba	9.6				
						11-1 Eisk	3.5			37-4 Magamisuba	12.2		66-8 Pannipaik	2.8	KORTER 83	1T 22.9 m2		
						12-2 Eluuba/kook	19.9								83-1 Eisk			
KORTER 4	2T 39.6 m2		KORTER 8	2T 41.4 m2		11-3 Dušimium	4.1		37-5 Rõdu	2.2		66-7 Rõdu	3.3	83-2 Eluuba/kook	15.9			
4-1 Eisk	3.5	8-1 Eisk	3.5			11-4 Magamisuba	12.2							83-3 Dušimium				
4-2 Eluuba/kook	19.8	8-2 Eluuba/kook	21.6															
4-3 Dušimium	4.1	8-3 Dušimium	4.1			11-5 Rõdu	2.2		KORTER 38	2T 41.9 m2				KORTER 67	2T 32.5 m2			
4-4 Magamisuba	12.2	8-4 Magamisuba	12.2						38-1 Eisk	5.4		67-1 Eisk	2.2	84-1 Eisk		KORTER 84	2T 32.2 m2	
									38-2 Eluuba/kook	20.2		67-2 Eluuba/kook	4.9			84-2 Eluuba/kook	16.5	
									38-3 Dušimium	4.1		67-3 Dušimium	4.1	84-3 Dušimium	3.7			
4-5 Rõdu	2.2	8-5 Rõdu	2.2			KORTER 12	3T 48.8 m2		38-4 Magamisuba	12.2		67-4 Magamisuba	9.9	84-4 Magamisuba				
						12-1 Eisk	3.5											
KORTER 5	4T 83.1 m2		KORTER 9	2T 38.5 m2		12-2 Eluuba/kook	20.5											
5-1 Eisk	3.4	9-1 Eisk	3.4			12-3 Dušimium	4.1		38-5 Rõdu	2.2				KORTER 68	3T 67.4 m2			
5-2 Eluuba/kook	31.0	9-2 Eluuba/kook	29.7			12-4 Magamisuba	12.2					68-1 Eisk	3.5					
5-3 Dušimium	4.1	9-3 Dušimium	3.5			12-5 Magamisuba	8.6		KORTER 39	2T 39.6 m2		68-2 Koridor	2.9	85-1 Eisk		KORTER 85	3T 67.4 m2	
5-4 Saun	2.7	9-4 Saun	13.0						39-1 Eluuba/kook	19.8		68-3 Eluuba/kook	19.8	85-2 Koridor	2.9			
5-5 Pannipaik	1.7					12-6 Rõdu	2.2		39-2 Eisk	5.4		68-4 WC	1.2	85-3 Eluuba/kook	28.1			
5-6 Magamisuba	11.9								39-3 Dušimium	4.1		68-5 Pannipaik	1.1	85-4 WC	1.2			
5-7 Geteroob	3.1					KORTER 35	3T 67.4 m2		39-4 Magamisuba	12.2		68-6 Dušimium	4.9	85-5 Pannipaik	1.9			
5-8 Dušimium	4.2					35-1 Eisk	5.1					68-7 Magamisuba	10.1	85-6 Dušimium	4.9			
5-9 Magamisuba	10.1					35-2 Koridor	6.2		39-5 Rõdu	2.2		68-8 Magamisuba	10.7	85-7 Magamisuba	10.1			
5-10 Magamisuba	8.5					35-3 Eluuba/kook	29.0		KORTER 40	3T 51.2 m2		68-9 Saun	1.9	85-8 Magamisuba	10.9			
						35-4 Dušimium	4.9							85-10 Saun				
5-11 Rõdu	2.2					35-5 Magamisuba	9.8		40-6 Rõdu	4.0								
5-12 Rõdu	2.2					35-6 Magamisuba	9.6		KORTER 40	3T 51.2 m2								
						35-8 Pannipaik	2.8					40-1 Eisk	4.3					
												40-2 Dušimium	3.8					
												40-3 Magamisuba	11.3					

[illegible]